


Схема расположения
публичного сервитута
ВЛ-0,4 кВ с. Привольное
Амурская область, Тамбовский район, с. Привольное

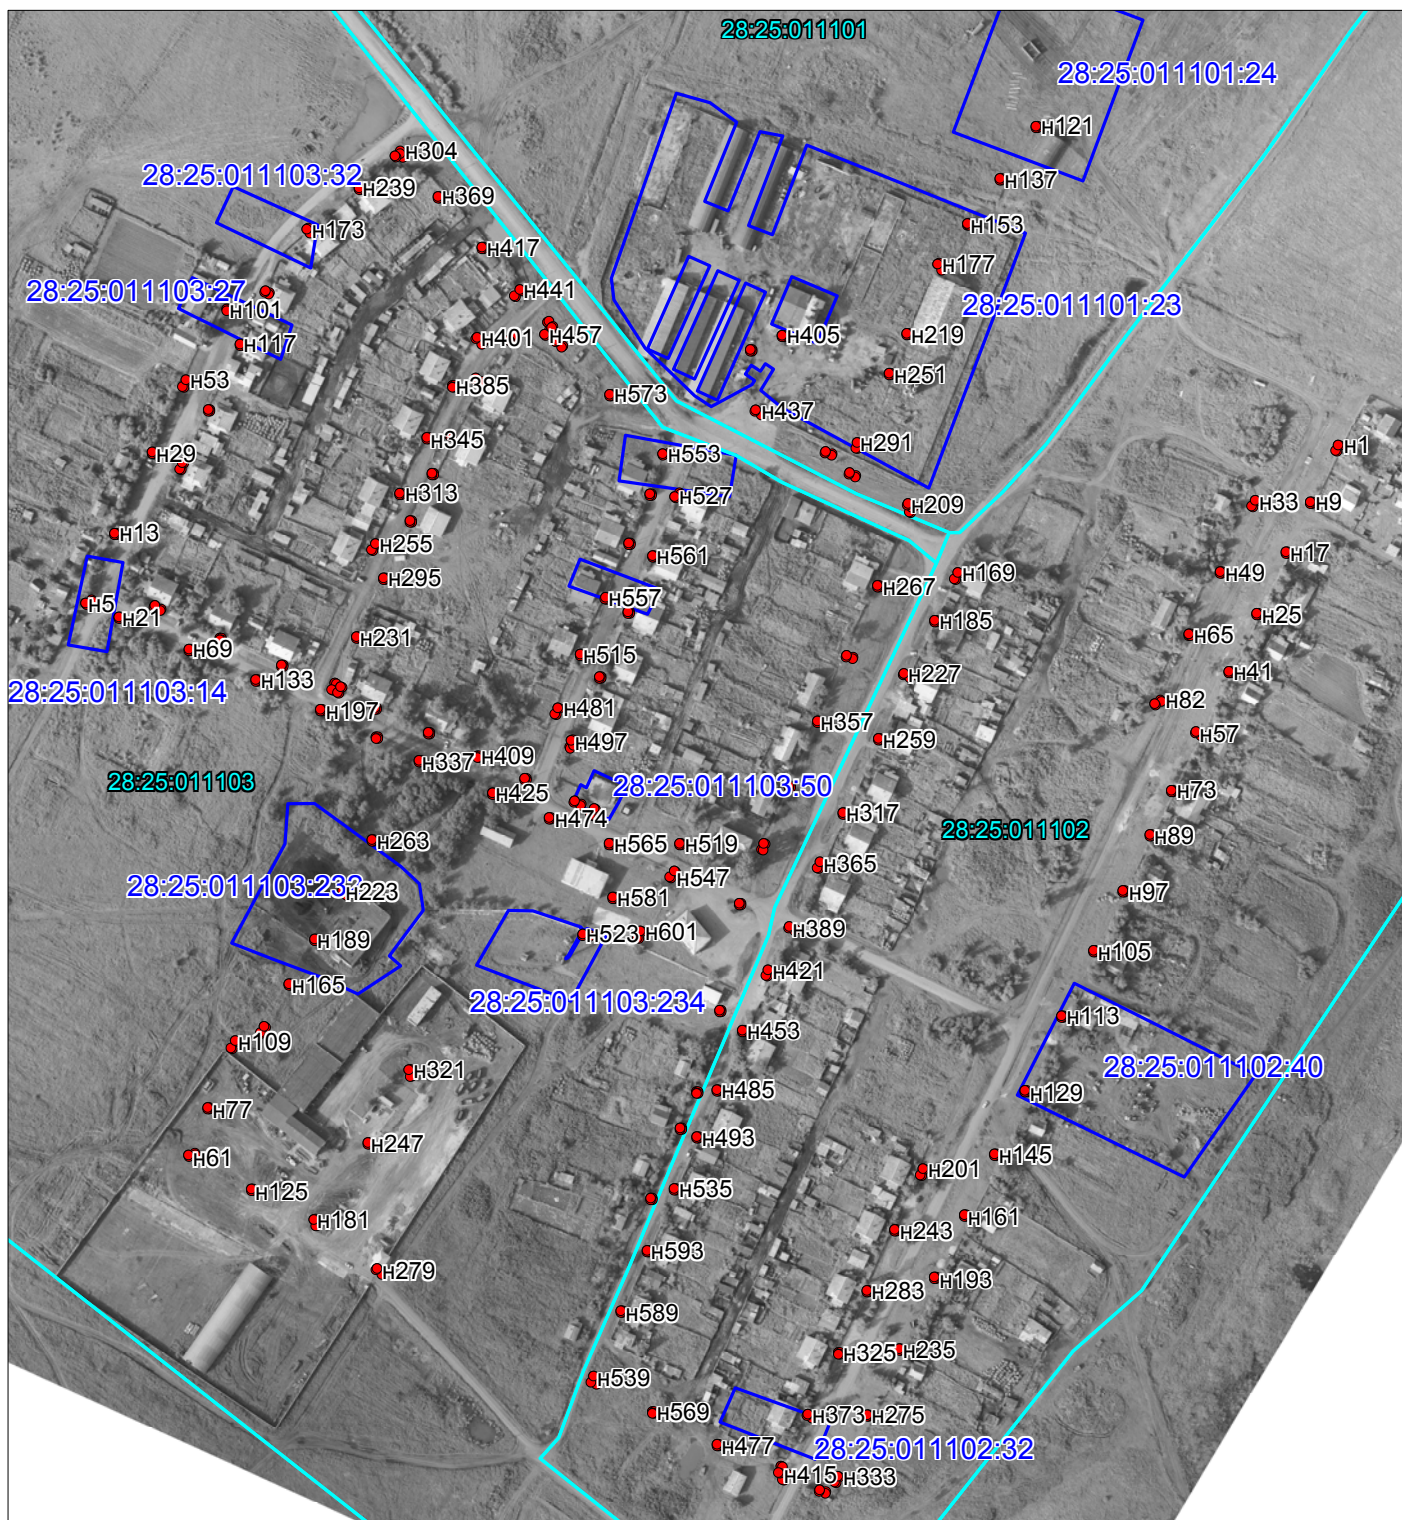

Масштаб 1:4397

Подпись: Куденков А.Ю.
Дата: 23.08.2019 г