



Схема расположения зоны публичного сервитута
ВЛ-10 Ф-6 РП10 «К-Демьяновка»
Амурская область, Тамбовский район

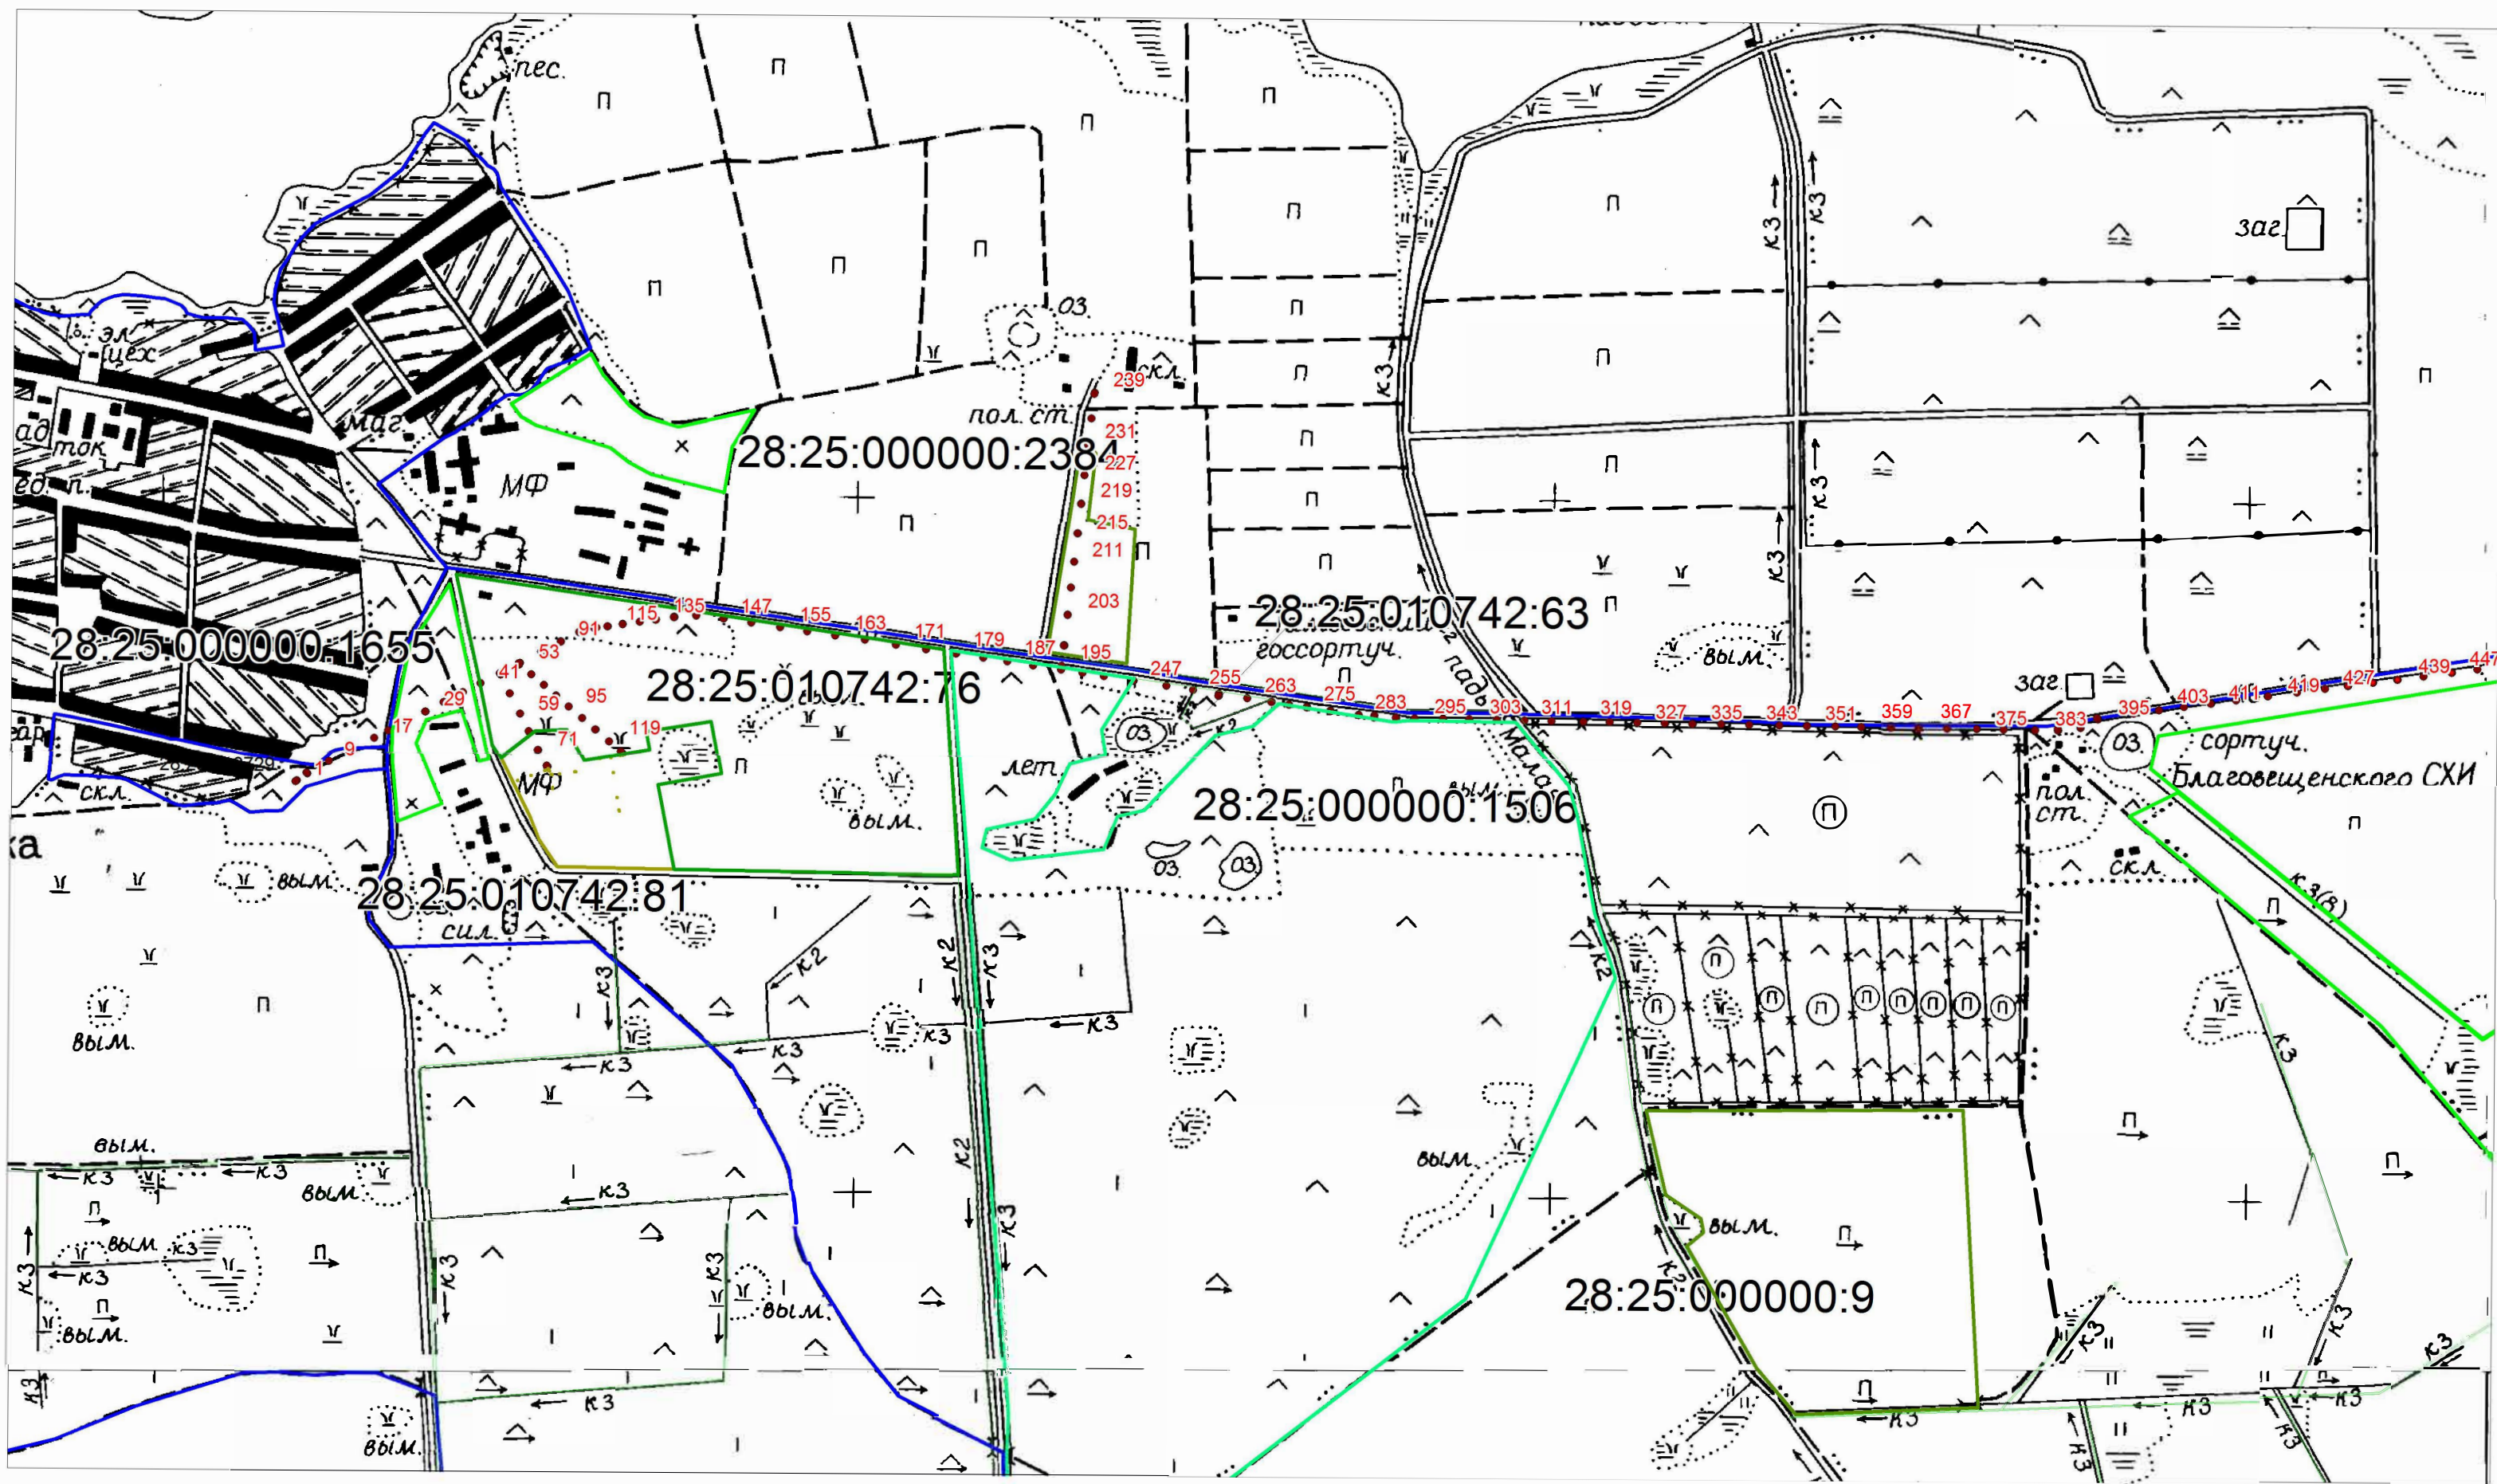

Масштаб 1:17330

Исполнитель: Куденков А.Ю
Дата 31.01.2020

Амурская область, Тамбовский район

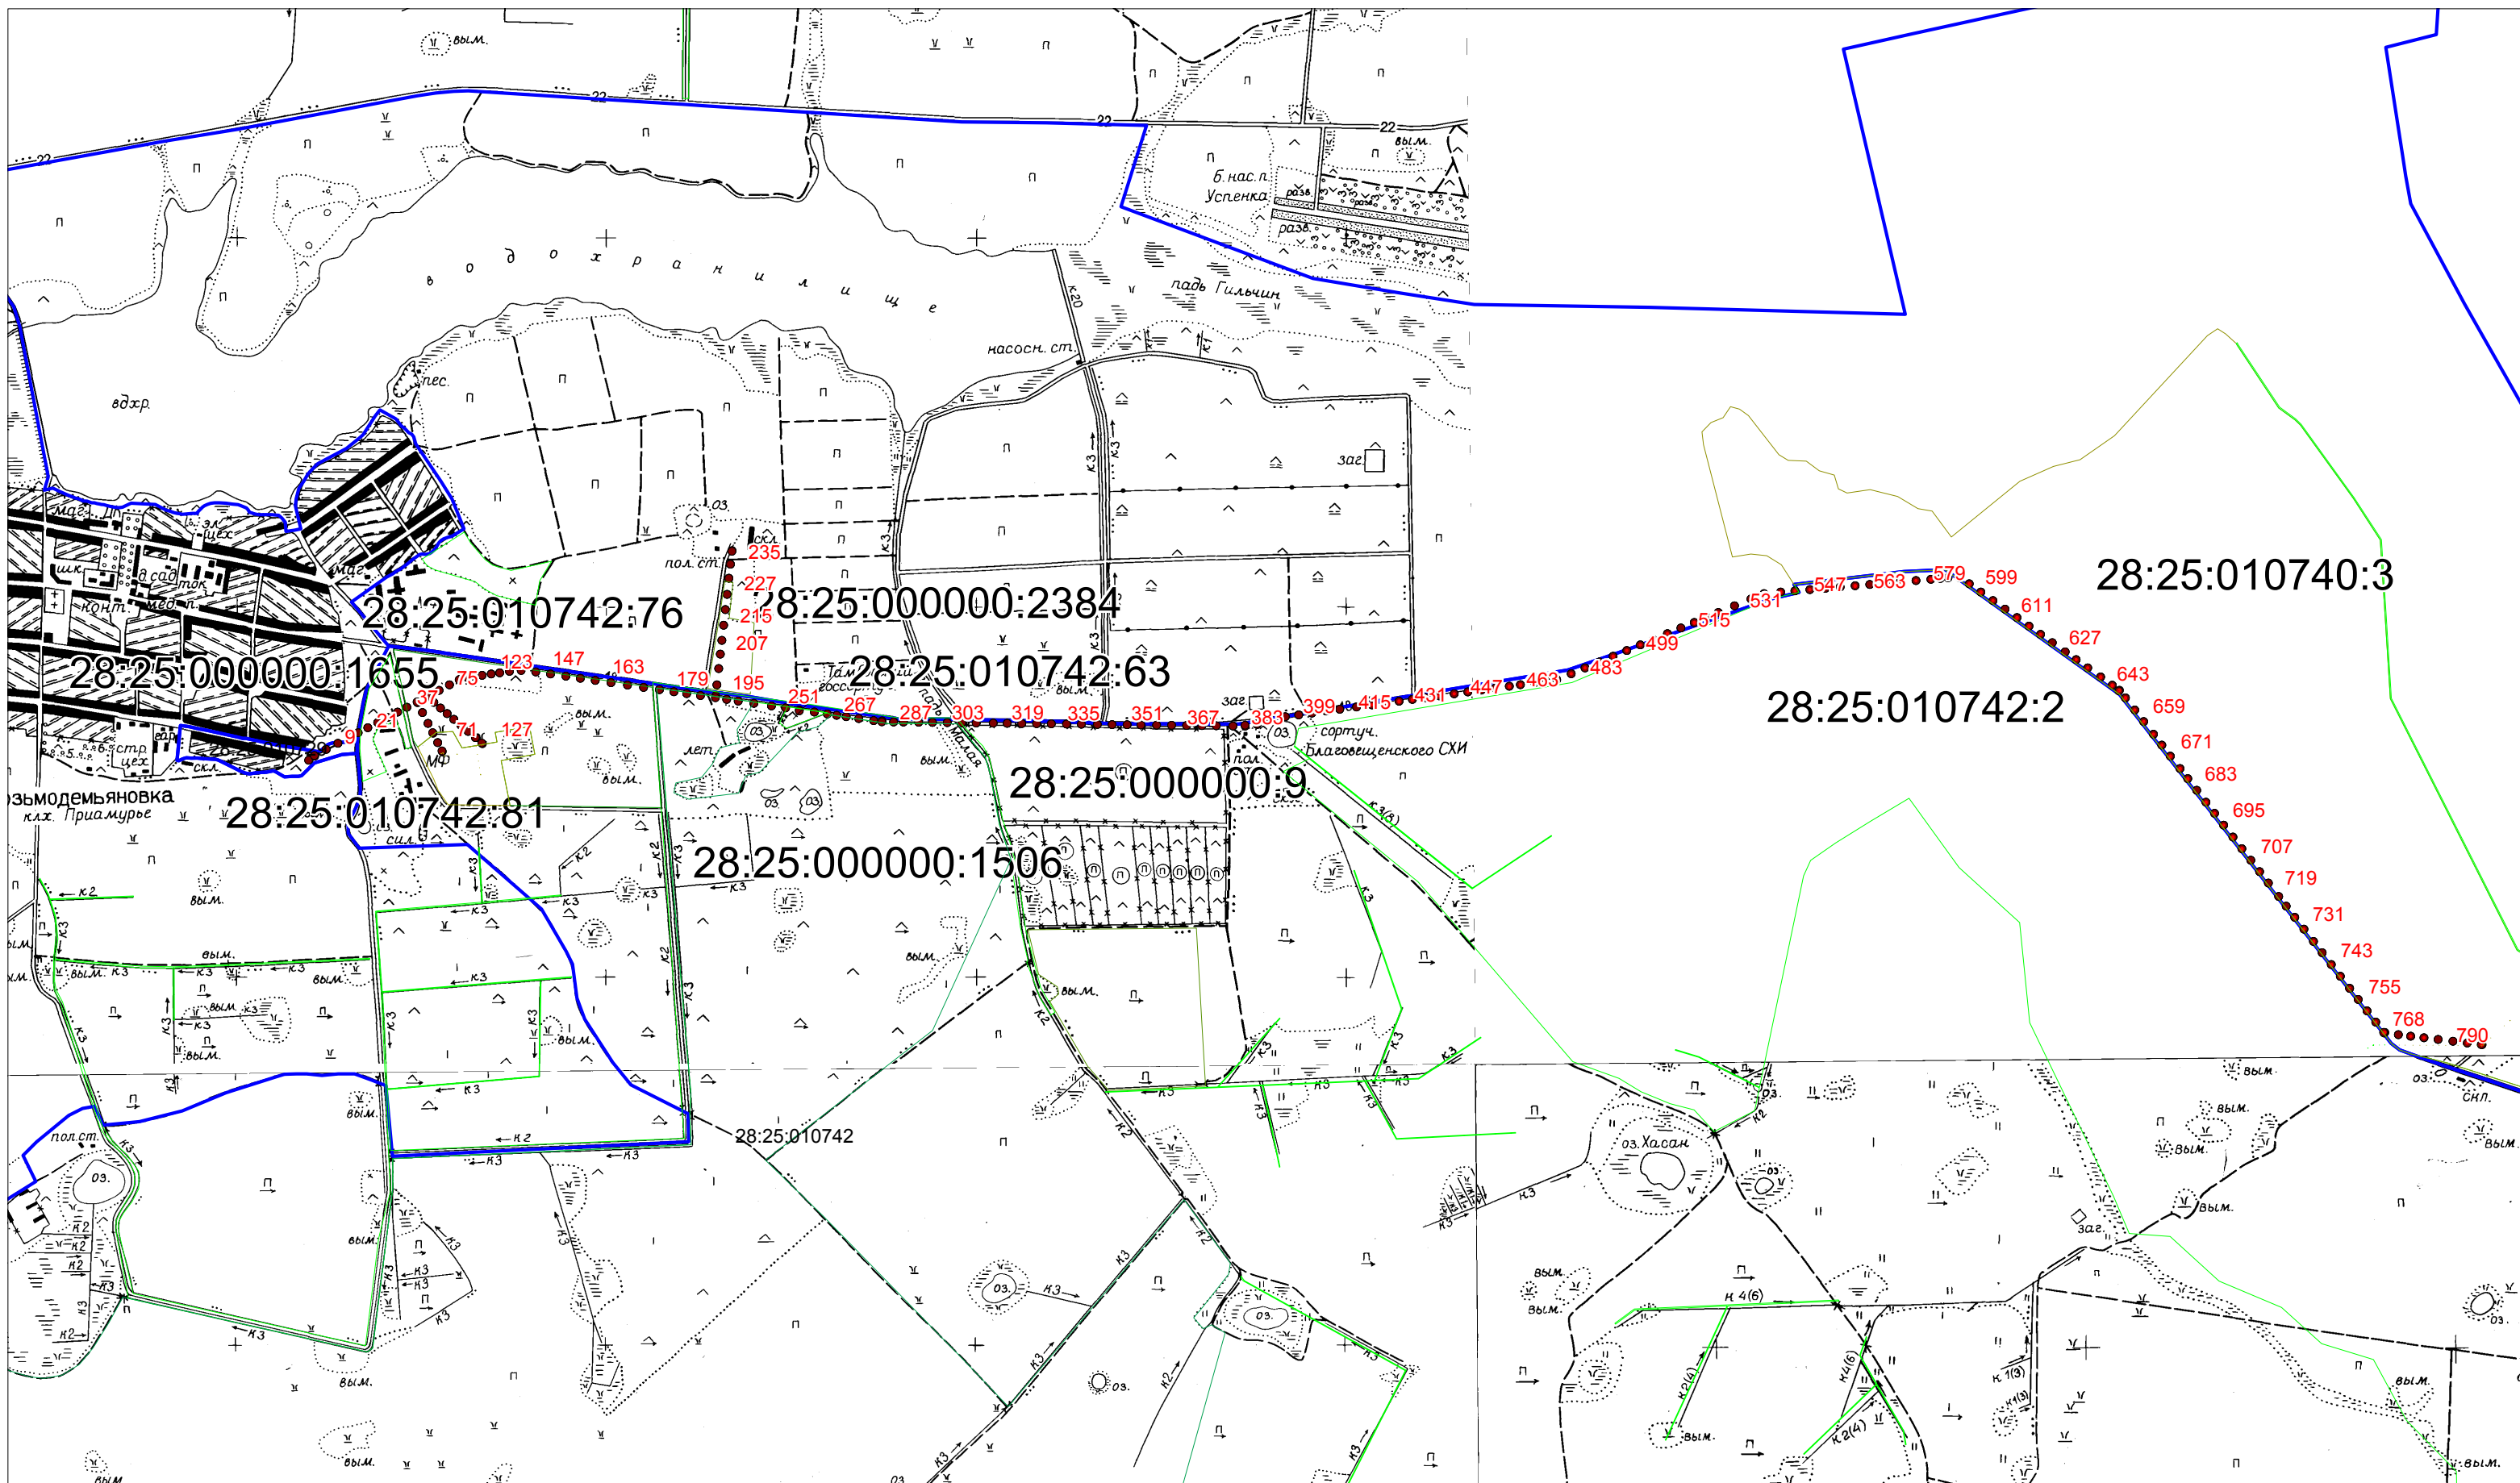

Масштаб 1:32990

Дата 31.01.2020

Схема расположения зоны публичного сервитута
ВЛ-10 Ф-6 РП10 «К-Демьяновка»
Амурская область, Тамбовский район

