


Схема расположения зоны публичного сервитута
ВЛ-10 Ф-12 РП10 «К-Демьяновка»
Амурская область, Тамбовский район, с. Козьмодемьяновка

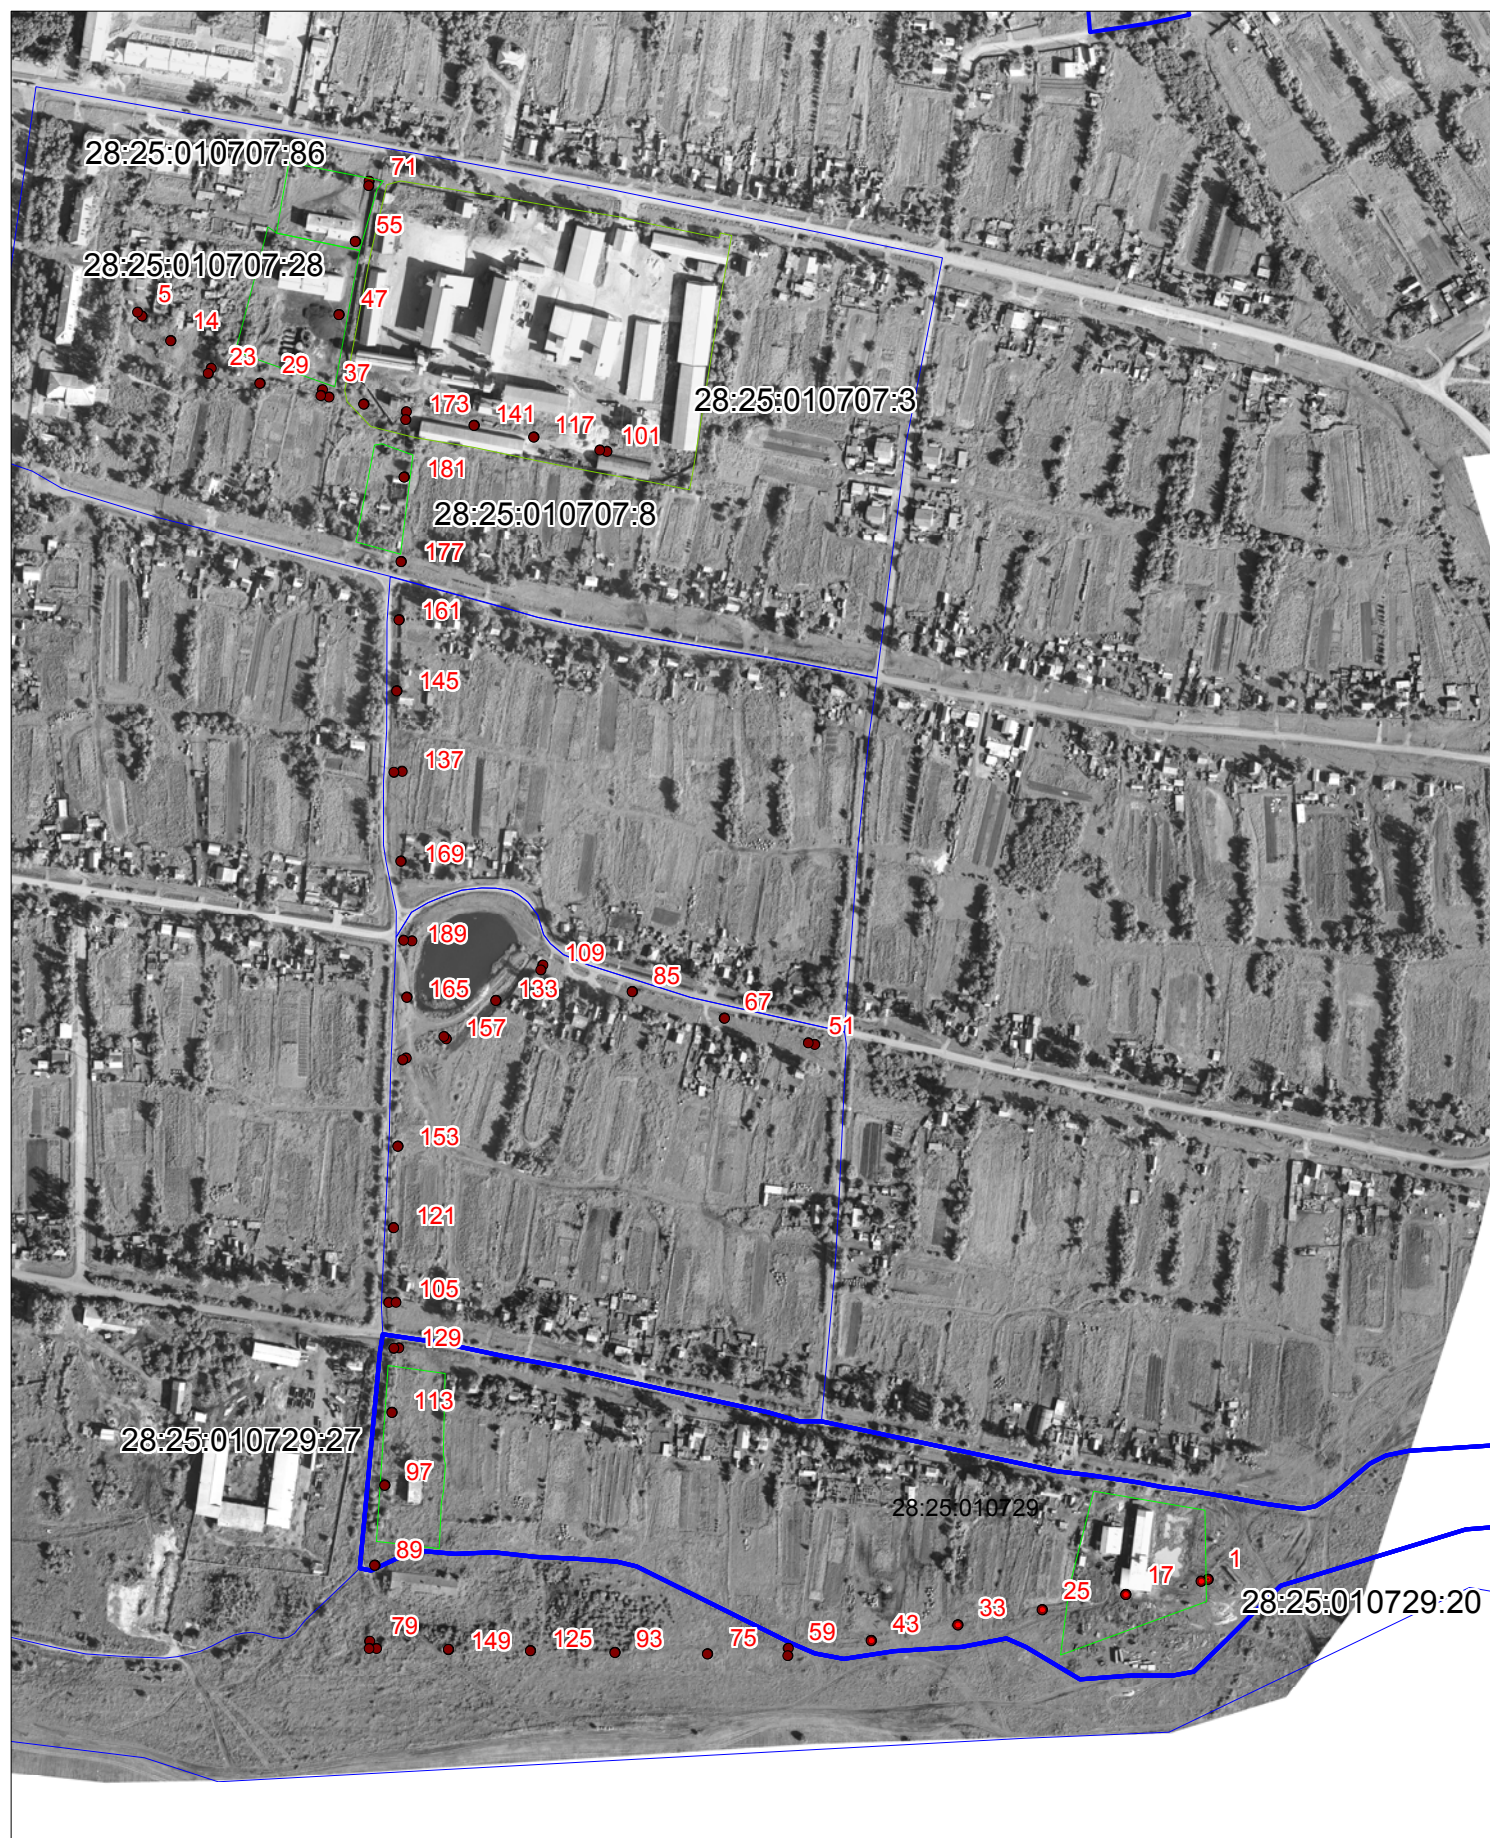

Масштаб 1:6097

Исполнитель: Куденков А.Ю
Дата 31.01.2020