



Схема расположения
Публичного сервитута
ВЛ-0,4 с. Лермонтовка, ТП 11-14, ТП 11-1
Амурская область, Тамбовский район, с. Лермонтовка

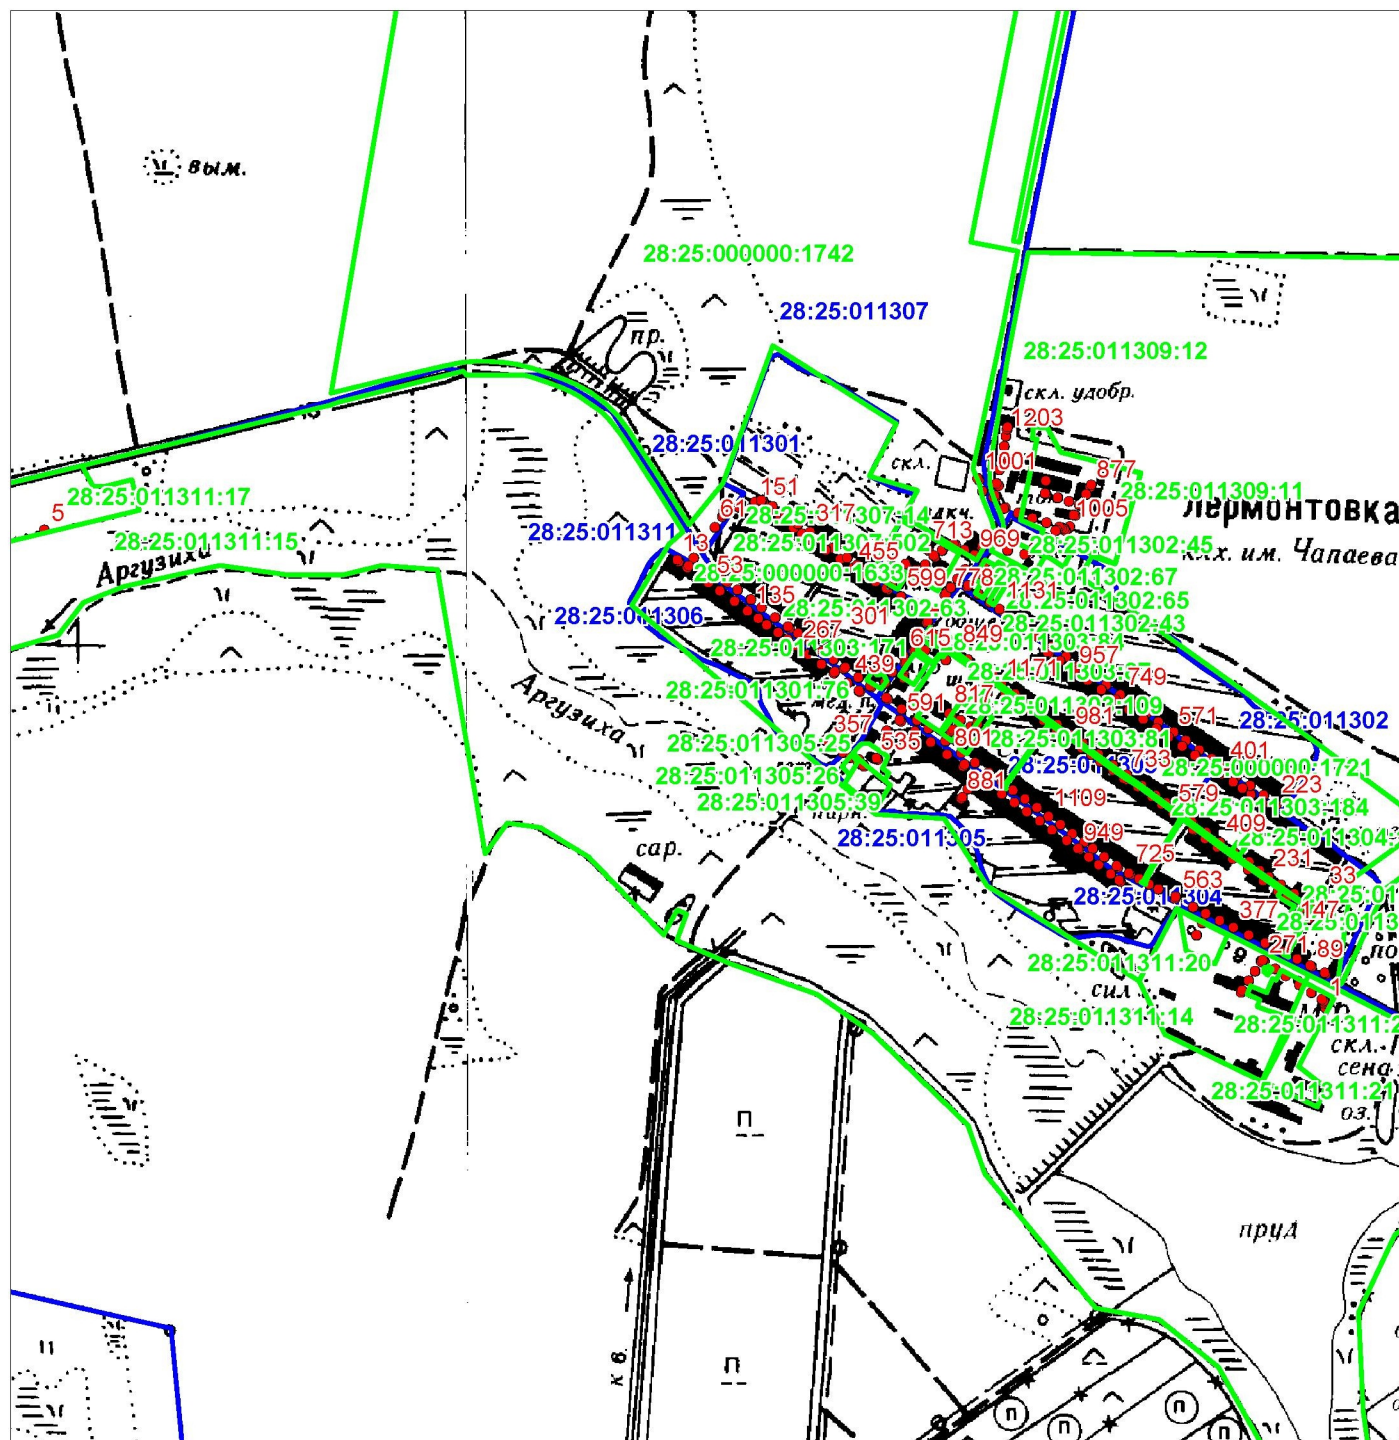

Масштаб 1:18230

Подпись: Куденков А.Ю.
Дата: 16.01.2020


Схема расположения
Публичного сервитута
ВЛ-0,4 с. Лермонтовка, ТП 11-14, ТП 11-1
Амурская область, Тамбовский район, с. Лермонтовка

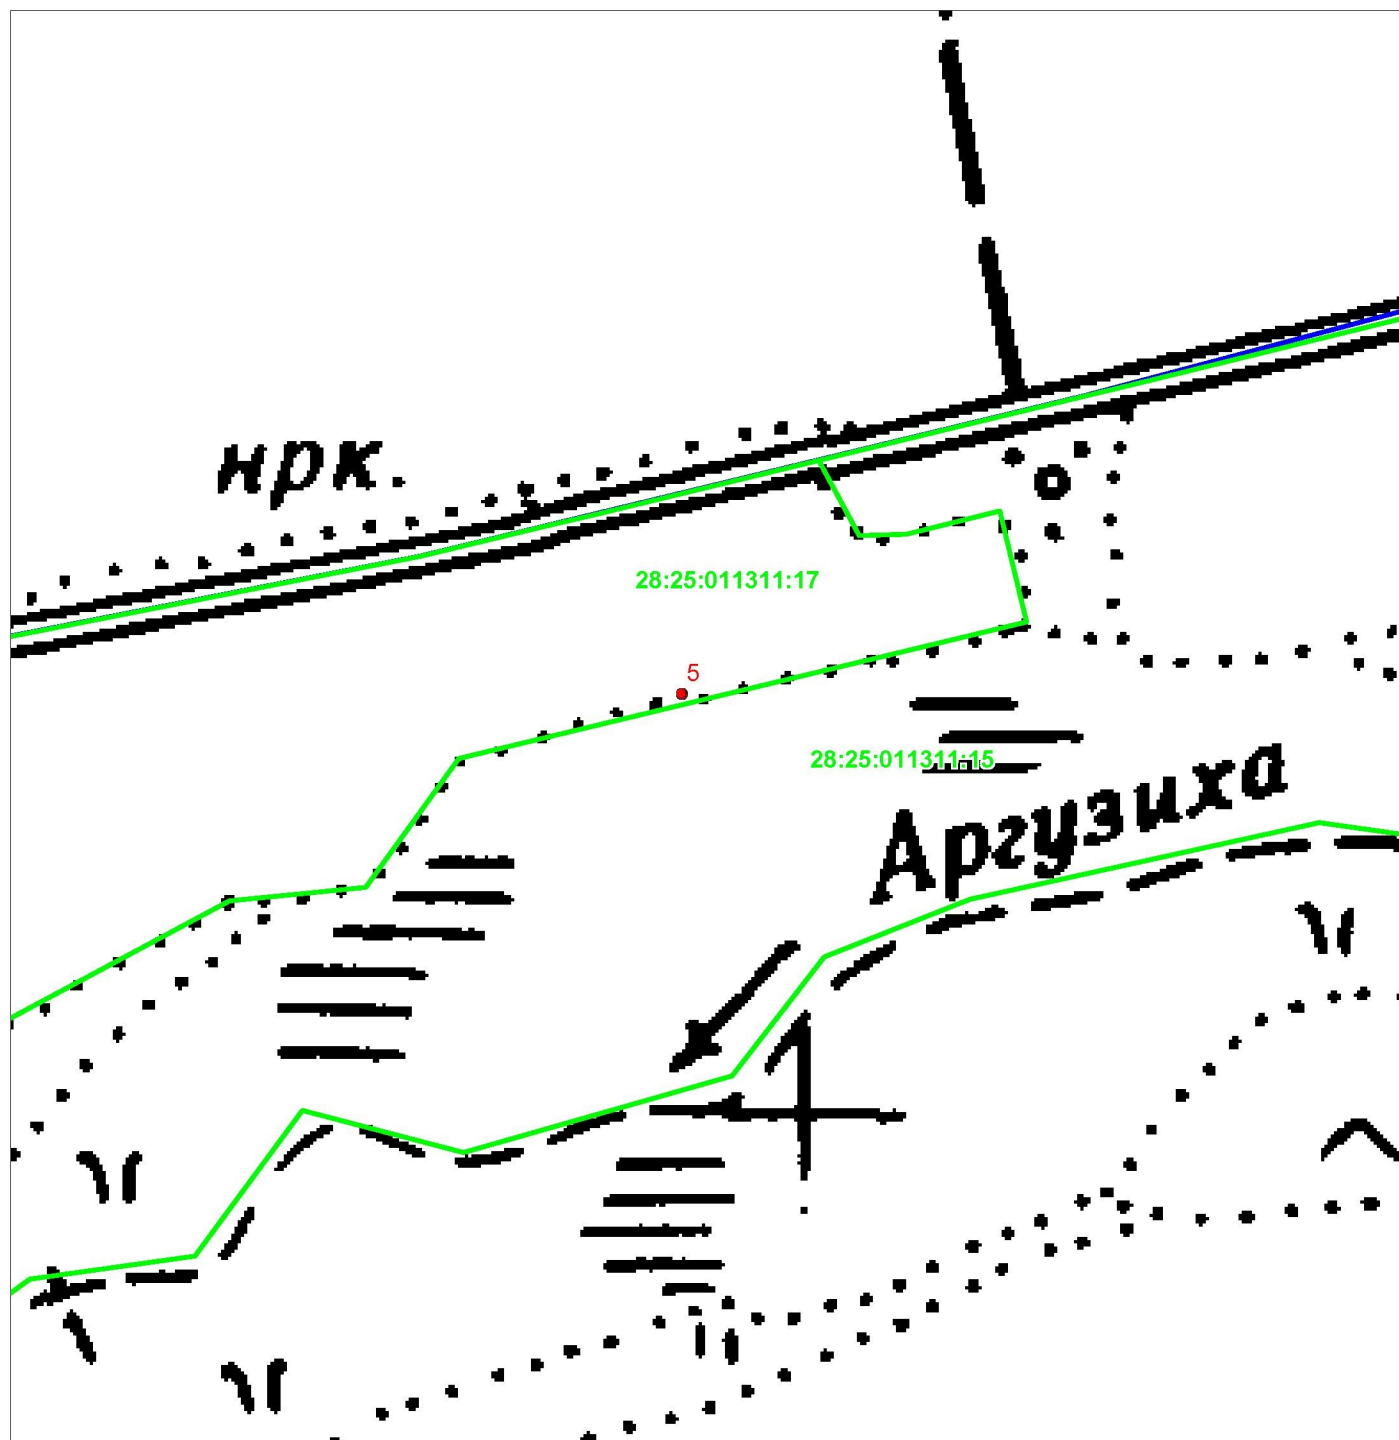

Масштаб 1:5021

Подпись: Куденков А.Ю.
Дата: 16.01.2020


Схема расположения
Публичного сервитута
ВЛ-0,4 с. Лермонтовка, ТП 11-14, ТП 11-1
Амурская область, Тамбовский район, с. Лермонтовка

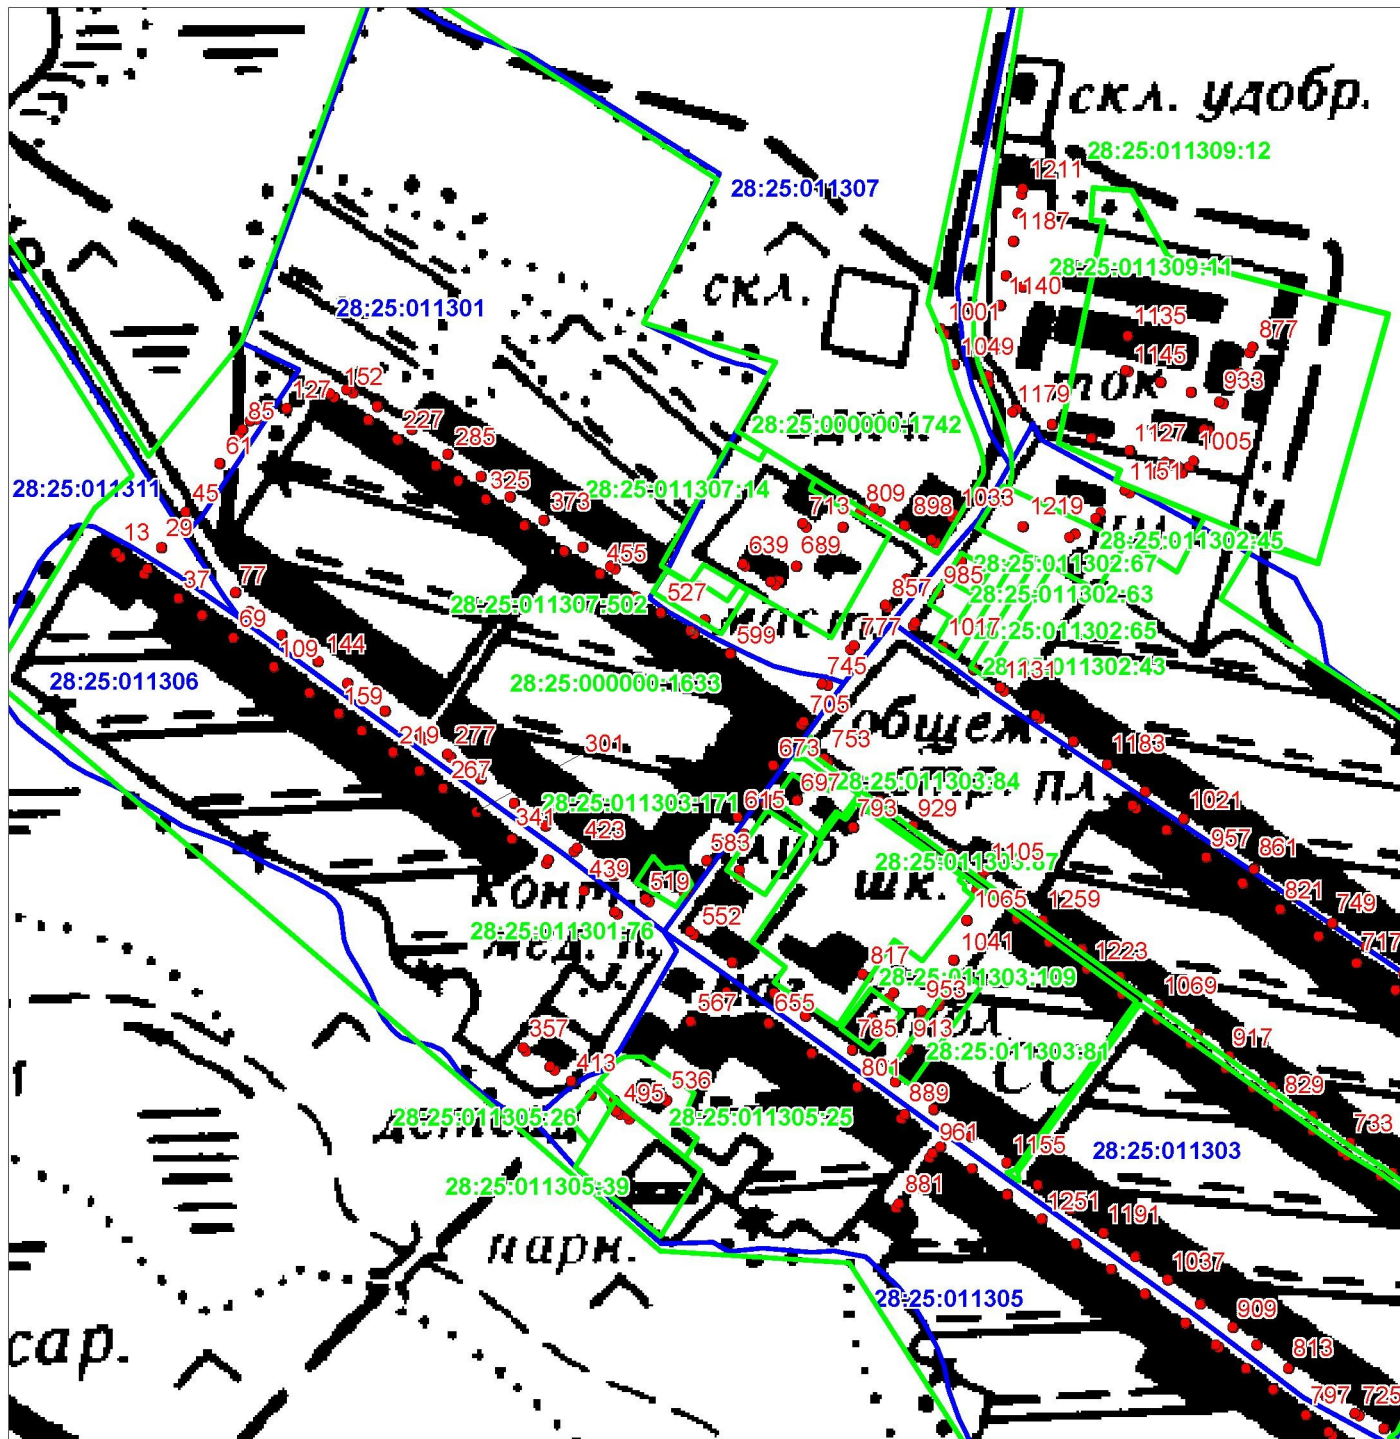

Масштаб 1:6644

Подпись: Куденков А.Ю.
Дата: 16.01.2020

Схема расположения
Публичного сервитута
ВЛ-0,4 с. Лермонтовка, ТП 11-14, ТП 11-1
Амурская область, Тамбовский район, с. Лермонтовка

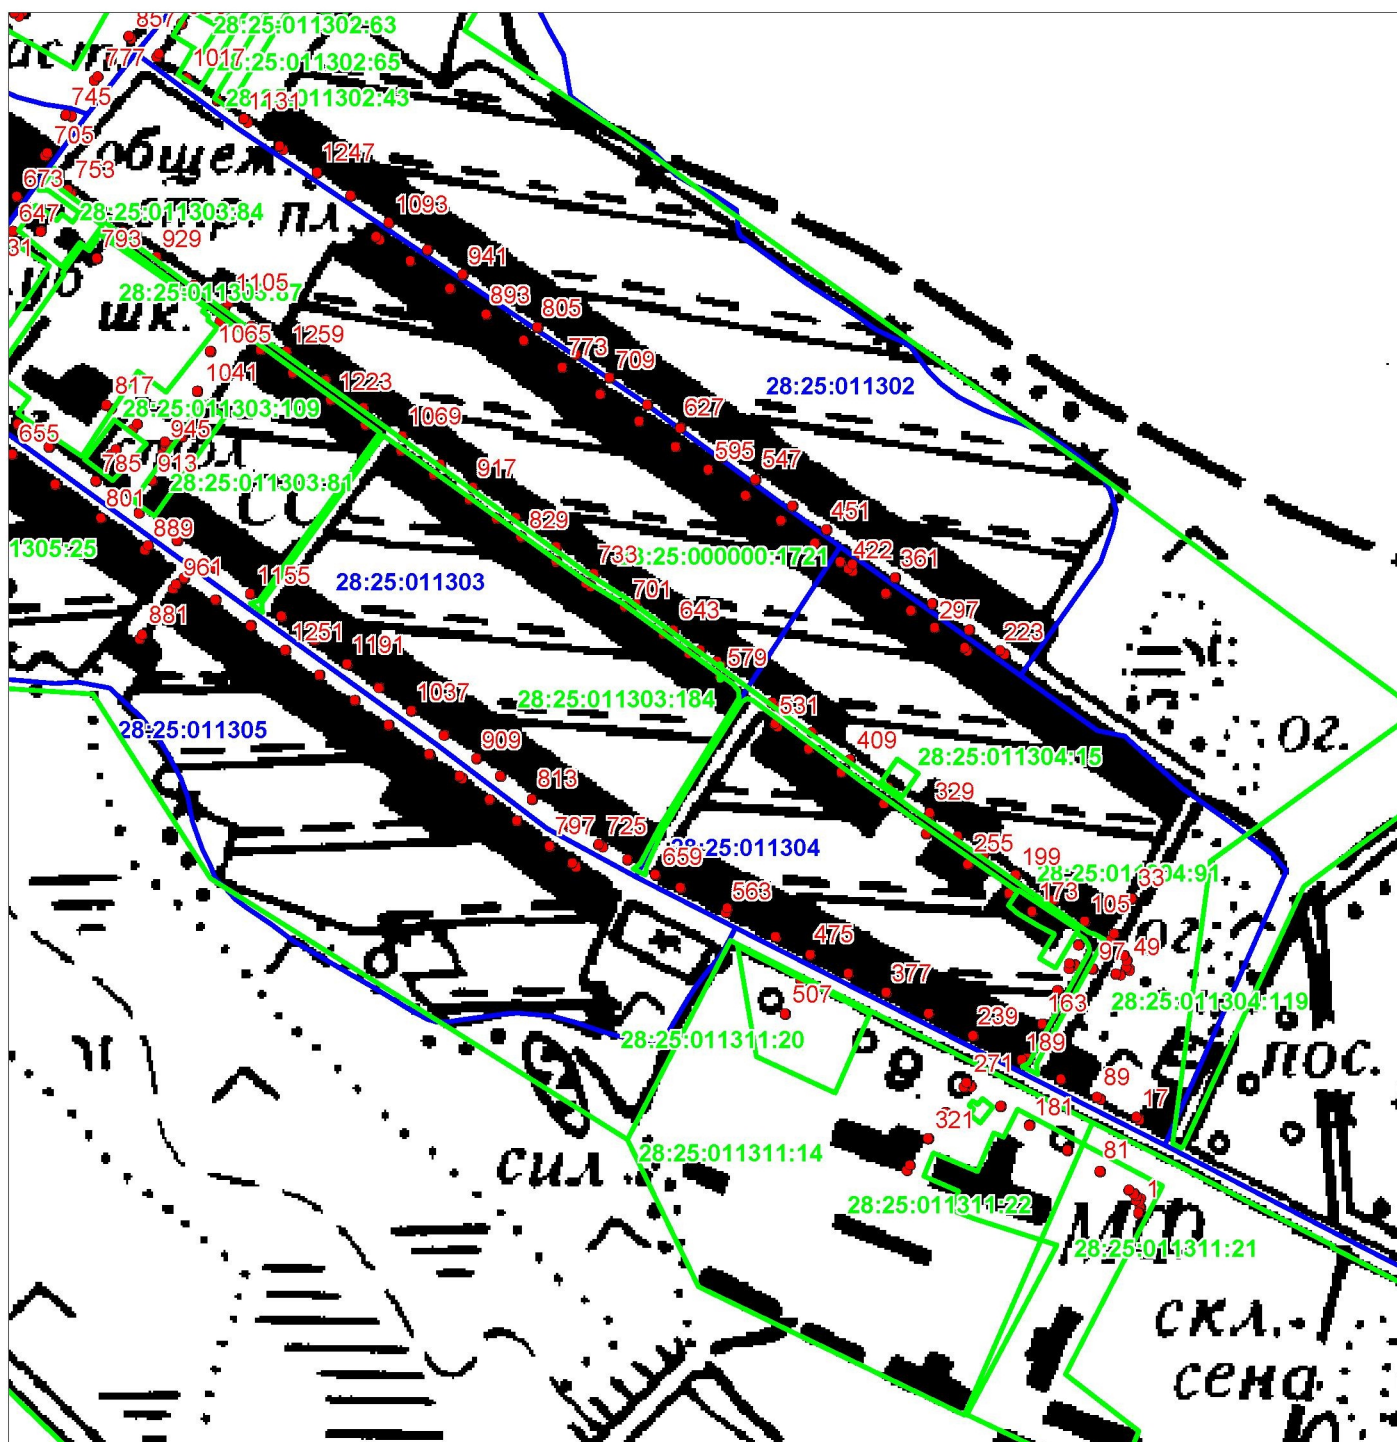

Масштаб 1:6644

Подпись: Куденков А.Ю.
Дата: 16.01.2020