



Схема расположения
публичного сервитута
ВЛ-10 кВ Ф-1 ПС 35/10 "Николаевка"
Амурская область, Тамбовский район

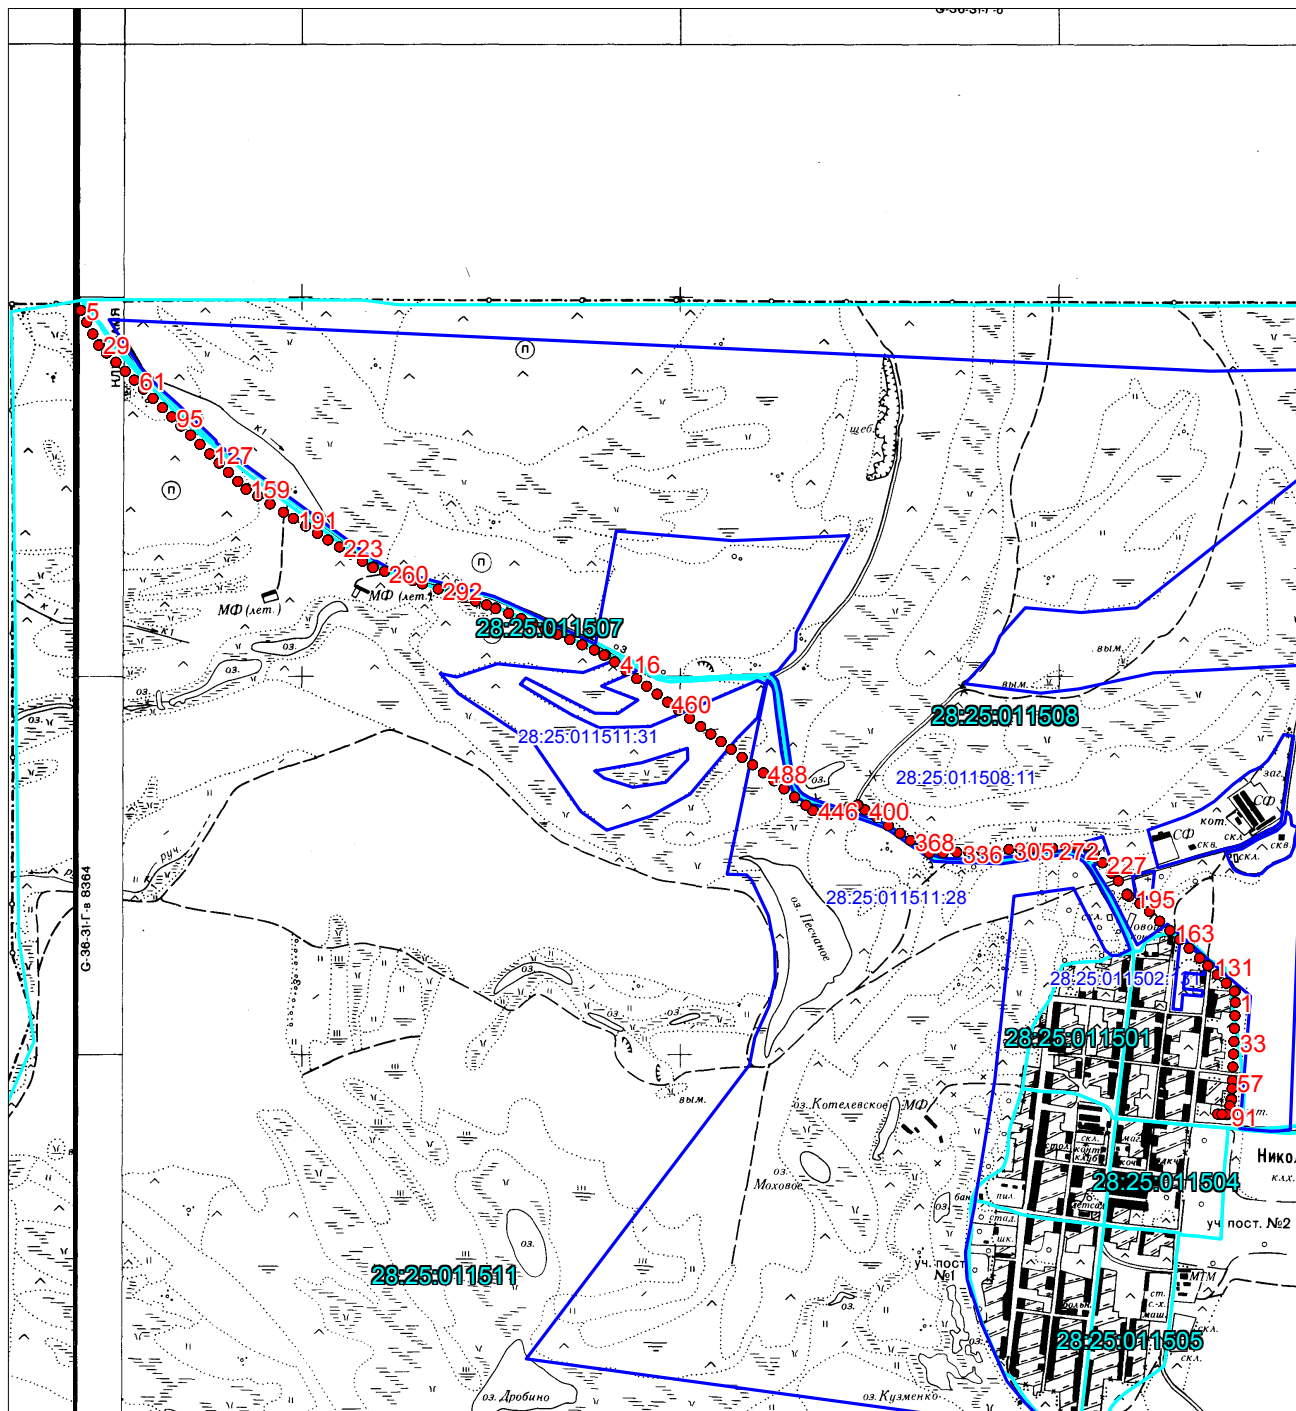

Масштаб 1:40000

Подпись: Куденков А.Ю.
Дата: 22.01.2020 г


Схема расположения
публичного сервитута
ВЛ-10 кВ Ф-1 ПС 35/10 "Николаевка"
Амурская область, Тамбовский район

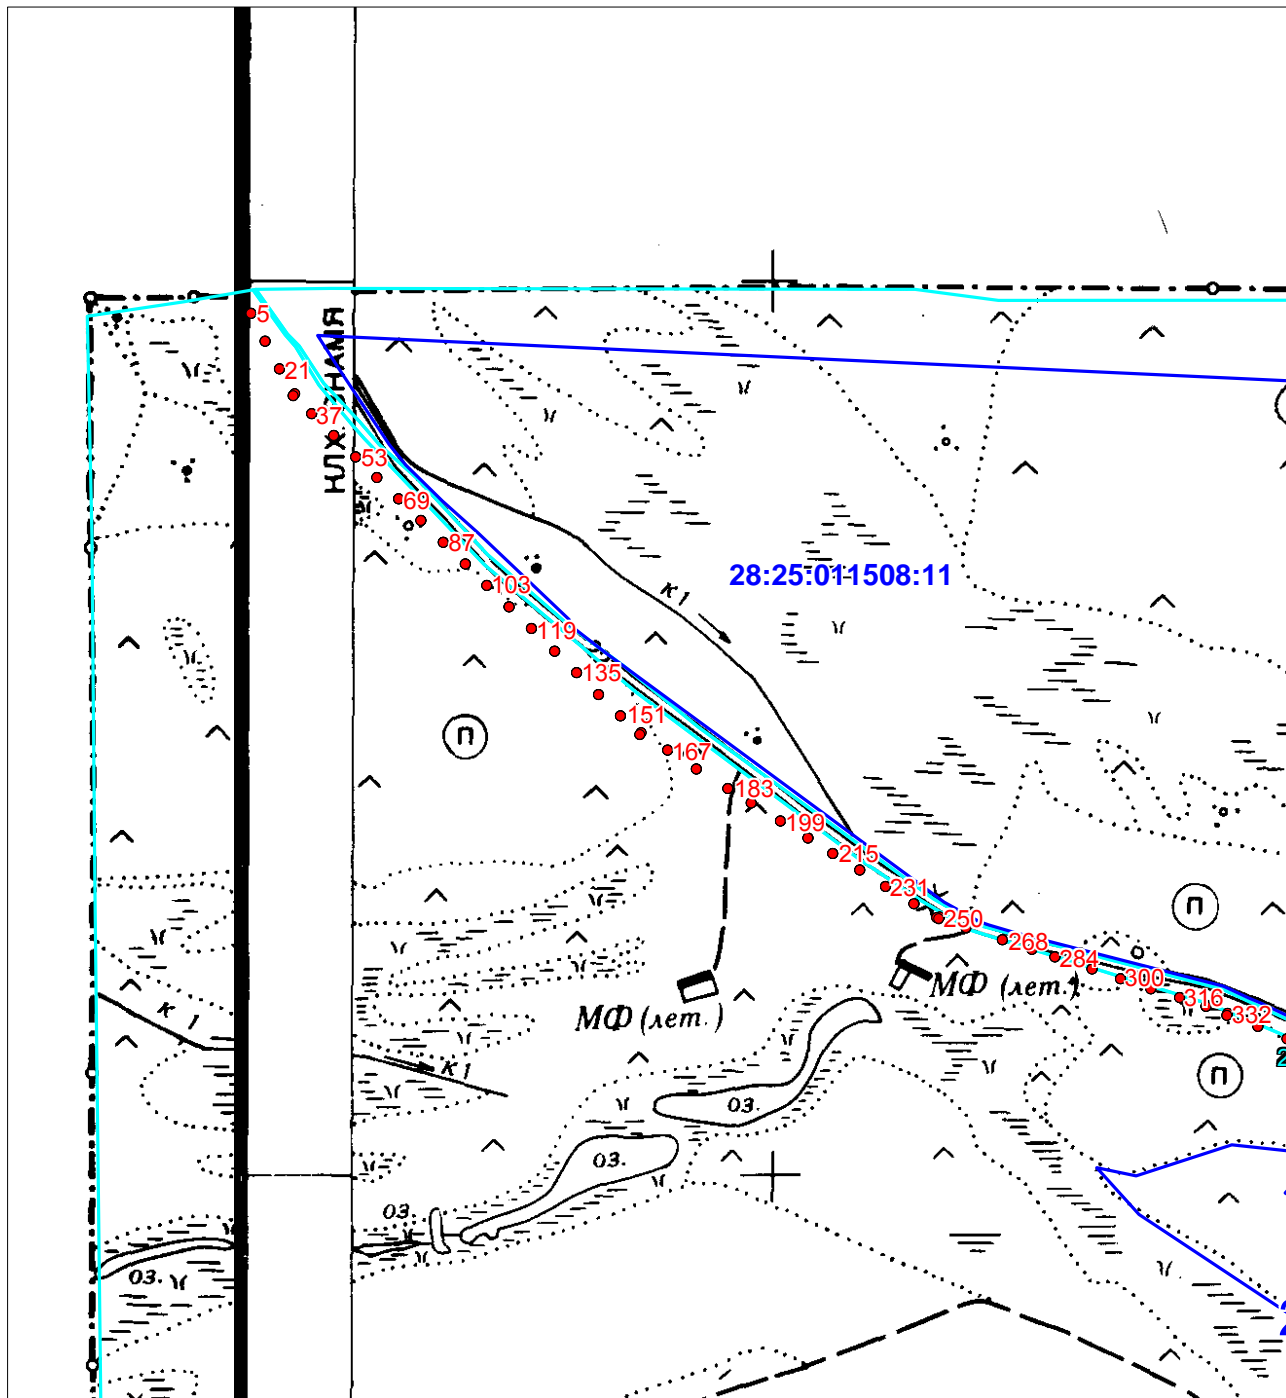

Масштаб 1:17000

Подпись: Куденков А.Ю.
Дата: 22.01.2020 г


Схема расположения
публичного сервитута
ВЛ-10 кВ Ф-1 ПС 35/10 "Николаевка"
Амурская область, Тамбовский район

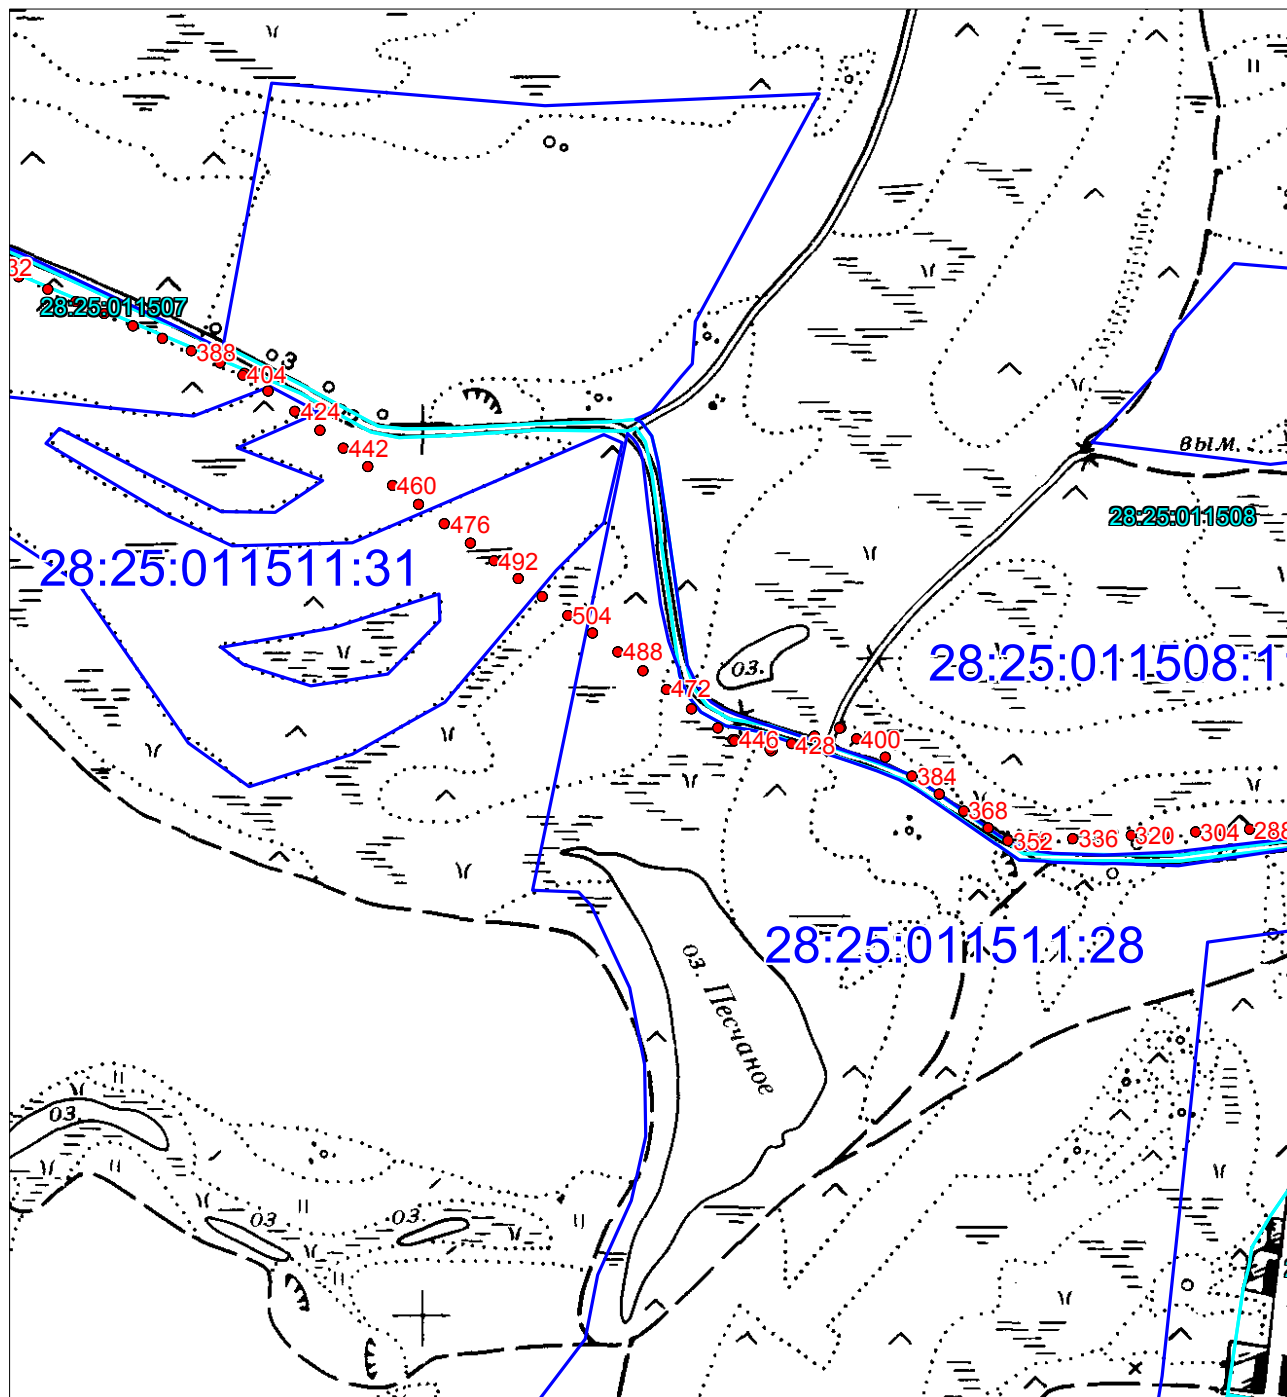

Масштаб 1:17000

Подпись: Куденков А.Ю.
Дата: 22.01.2020 г

Схема расположения
публичного сервитута
ВЛ-10 кВ Ф-1 ПС 35/10 "Николаевка"
Амурская область, Тамбовский район

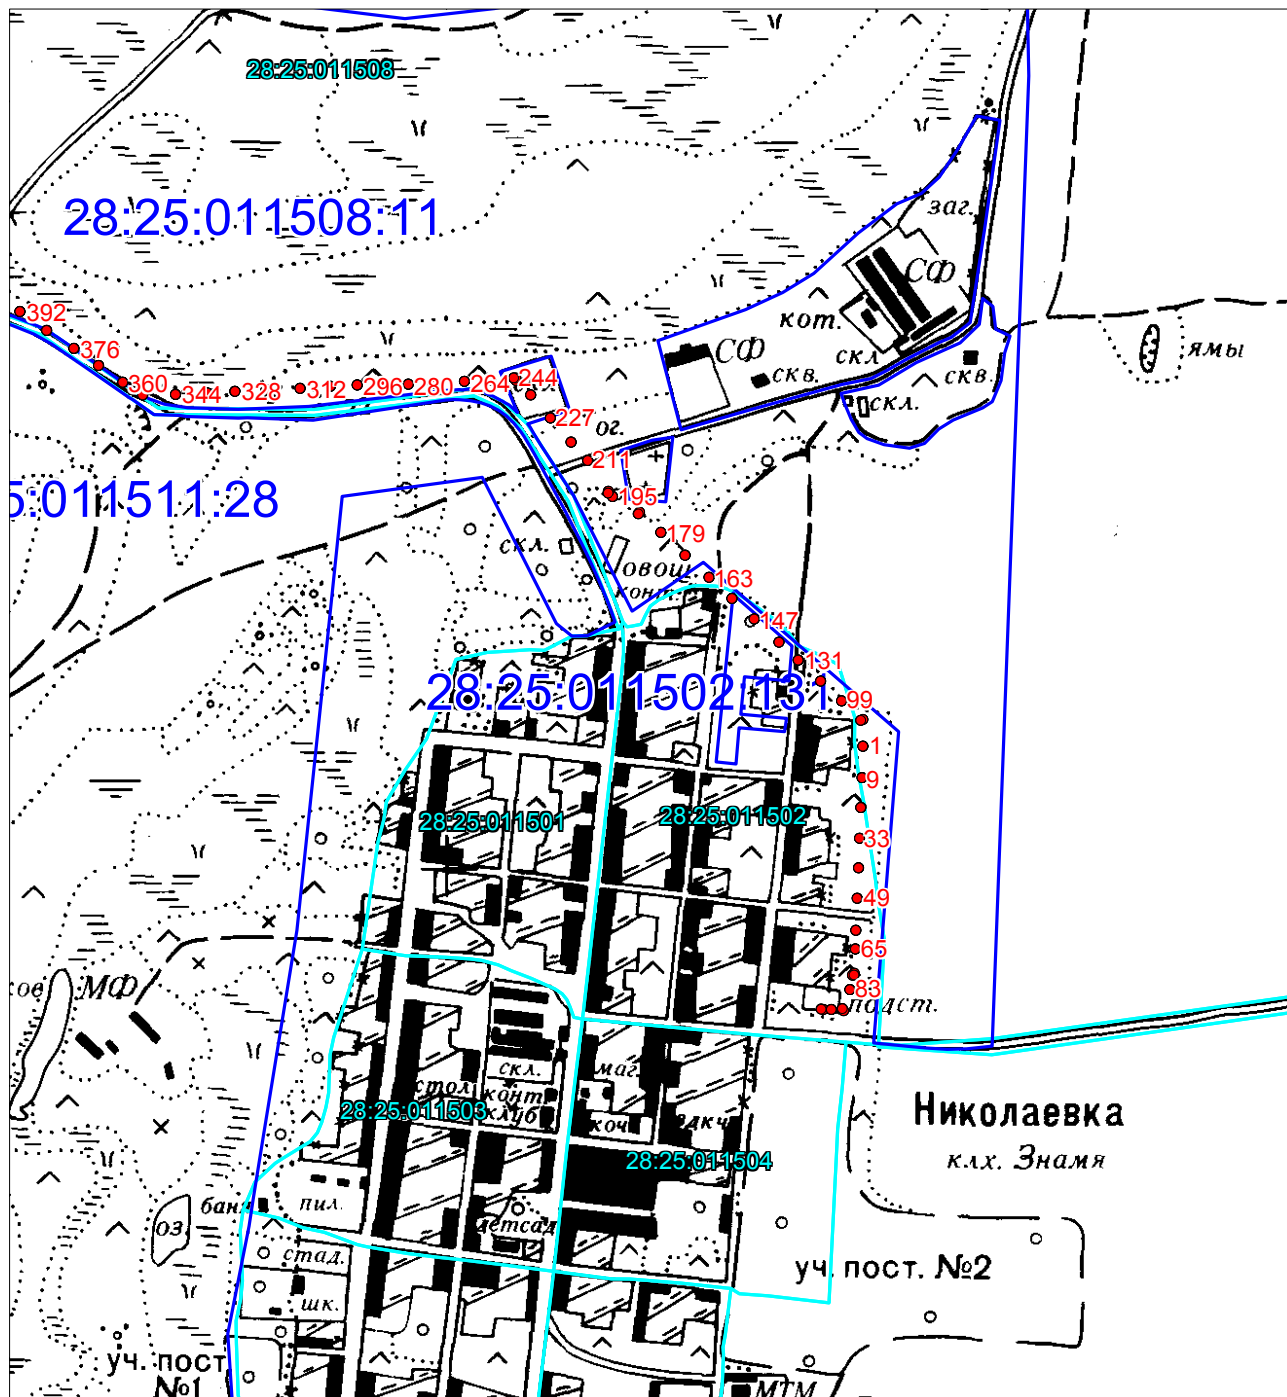

Масштаб 1:17000

Подпись: Куденков А.Ю.

Дата: 22.01.2020 г