


Схема расположения зоны публичного сервитута  
ВЛ-0,4 с. Лозовое  
Амурская область, Тамбовский район

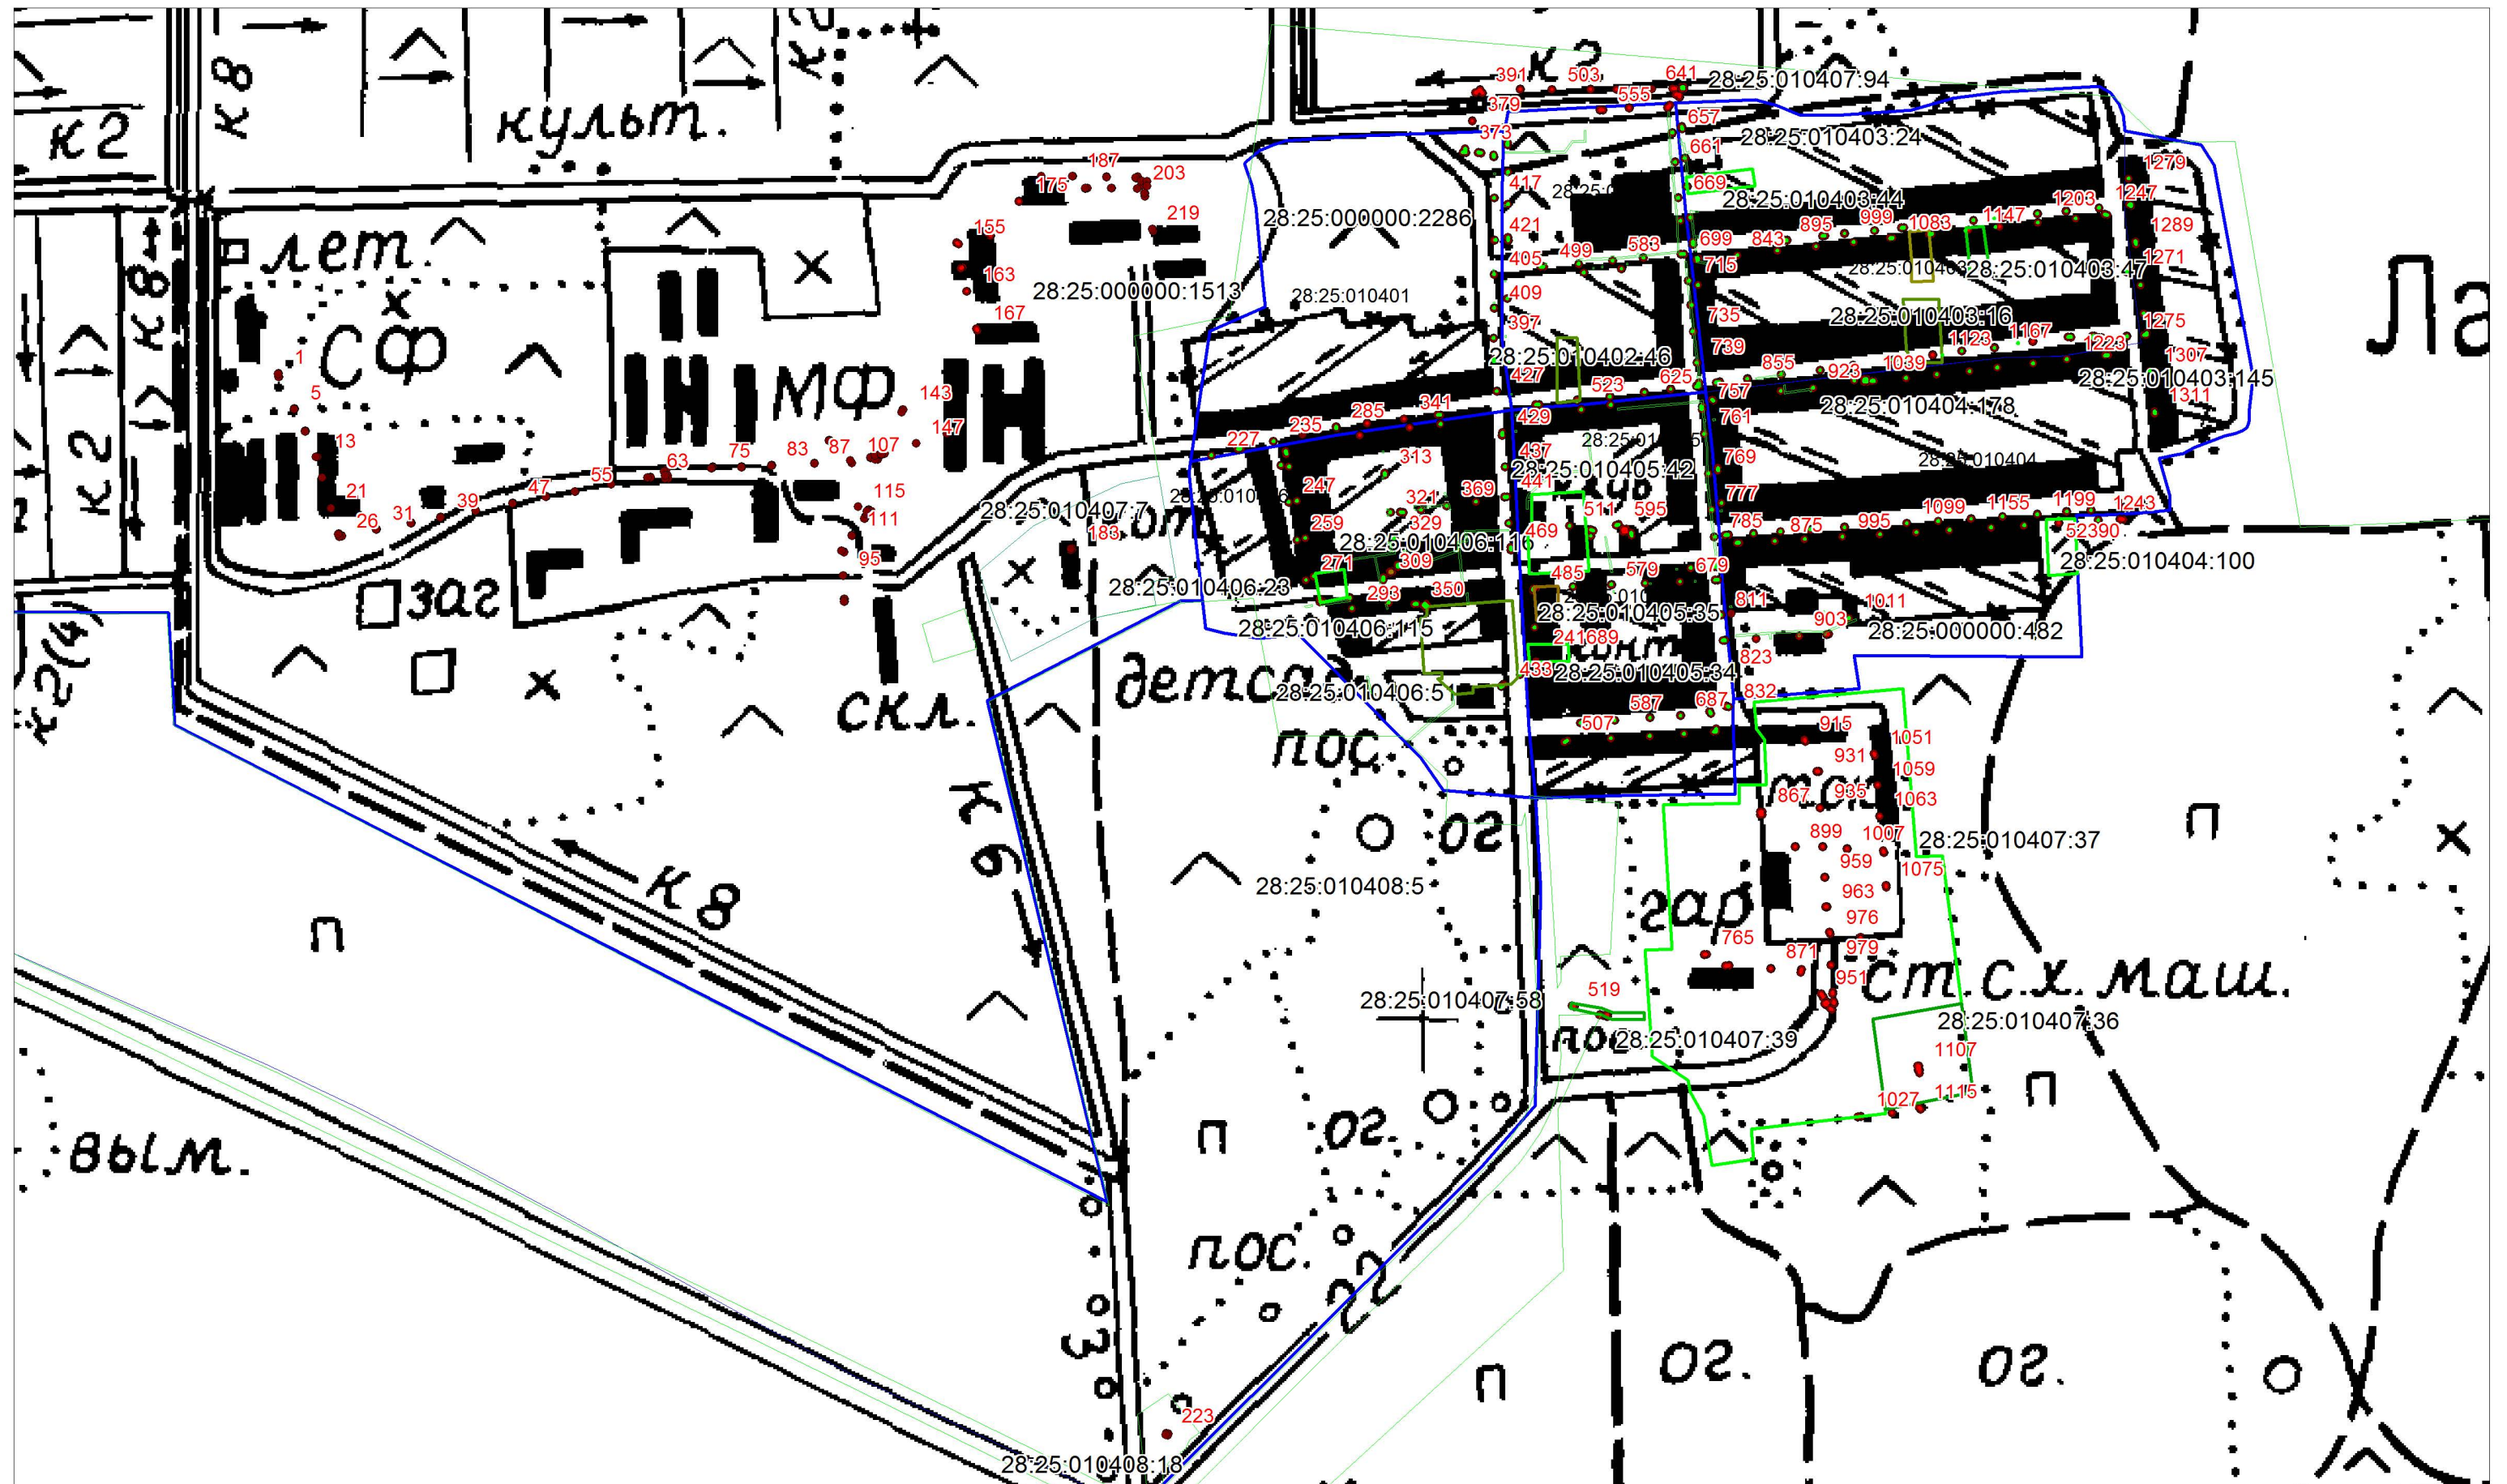

Масштаб 1:6836

Исполнитель: Куденков А.Ю  
Дата 15.01.2020

Схема расположения зоны публичного сервитута  
ВЛ-0,4 с. Лозовое  
Амурская область, Тамбовкий район



Исполнитель: Куденков А.Ю  
Дата 15.01.2020



Амурская область, Тамбовский район



Масштаб 1:2235

Дата 15.01.2020

Схема расположения зоны публичного сервитута  
ВЛ-0,4 с. Лозовое  
Амурская область, Тамбовкий район



Масштаб 1:2587

Исполнитель: Куденков А.Ю  
Дата 15.01.2020