


Схема расположения  
публичного сервитута  
ВЛ-10 кВ Ф-8 ПС 110/35/10 "Раздольное"  
Амурская область, Тамбовский район

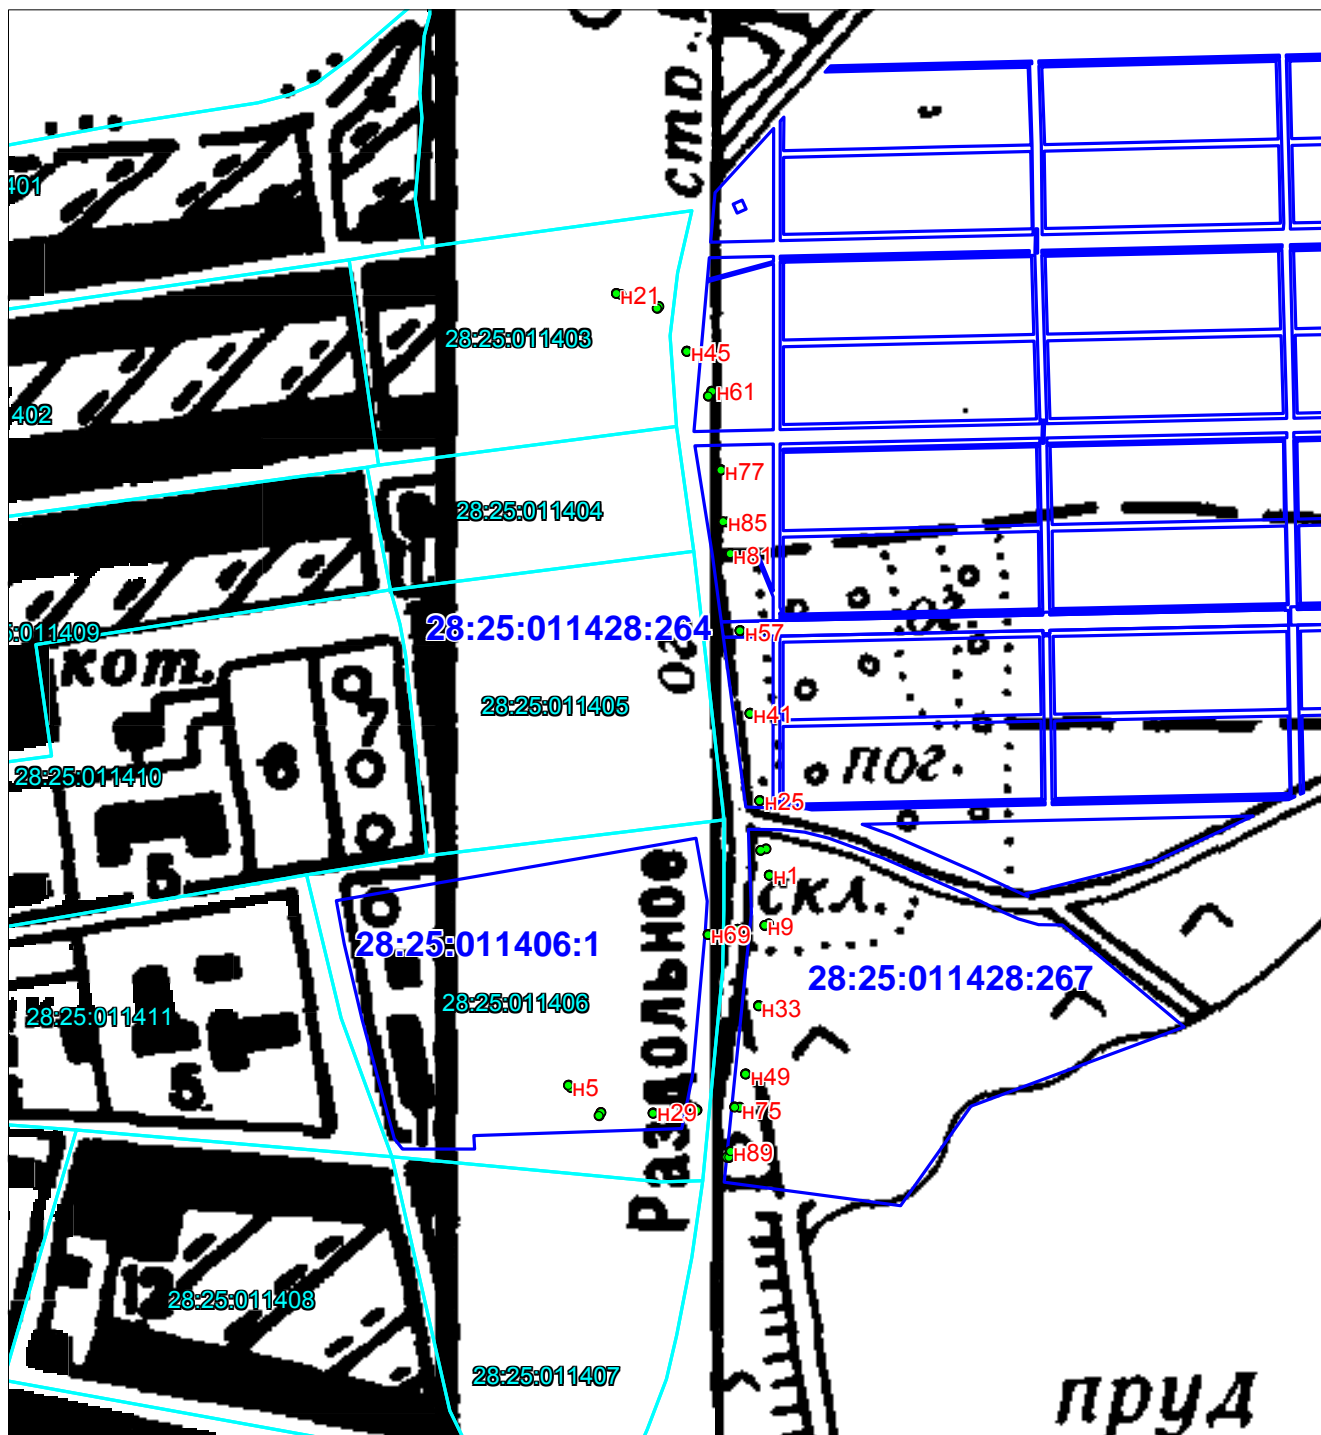

Масштаб 1:6800

Подпись: Куденков А.Ю.  
Дата: 26.09.2019 г