


Схема расположения
публичного сервитута
ВЛ-10 кВ Ф-12 ПС 110/35/10 "Раздольное"
Амурская область, Тамбовский район

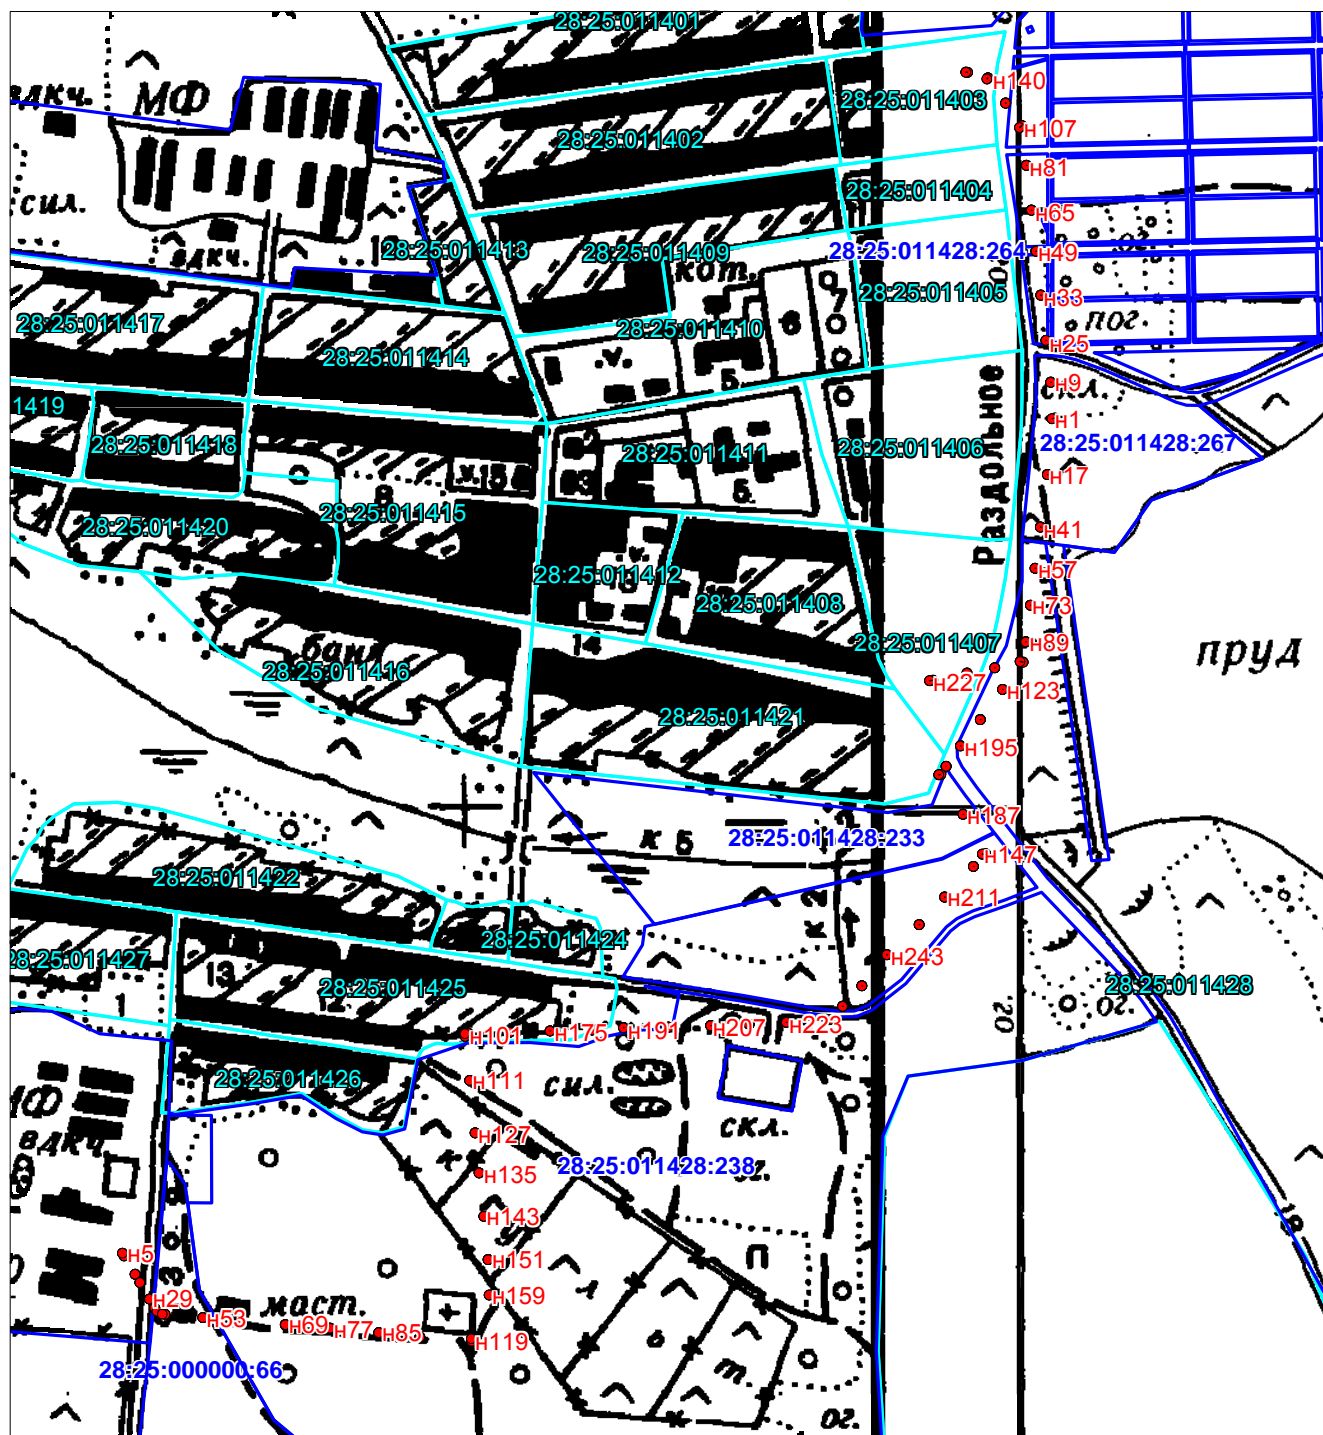

Масштаб 1:13000

Подпись: Куденков А.Ю.
Дата: 26.09.2019 г