


Схема расположения
публичного сервитута
ВЛ-10кВ Ф-20 ПС "Тамбовка"
Амурская область, Тамбовский район, с. Тамбовка

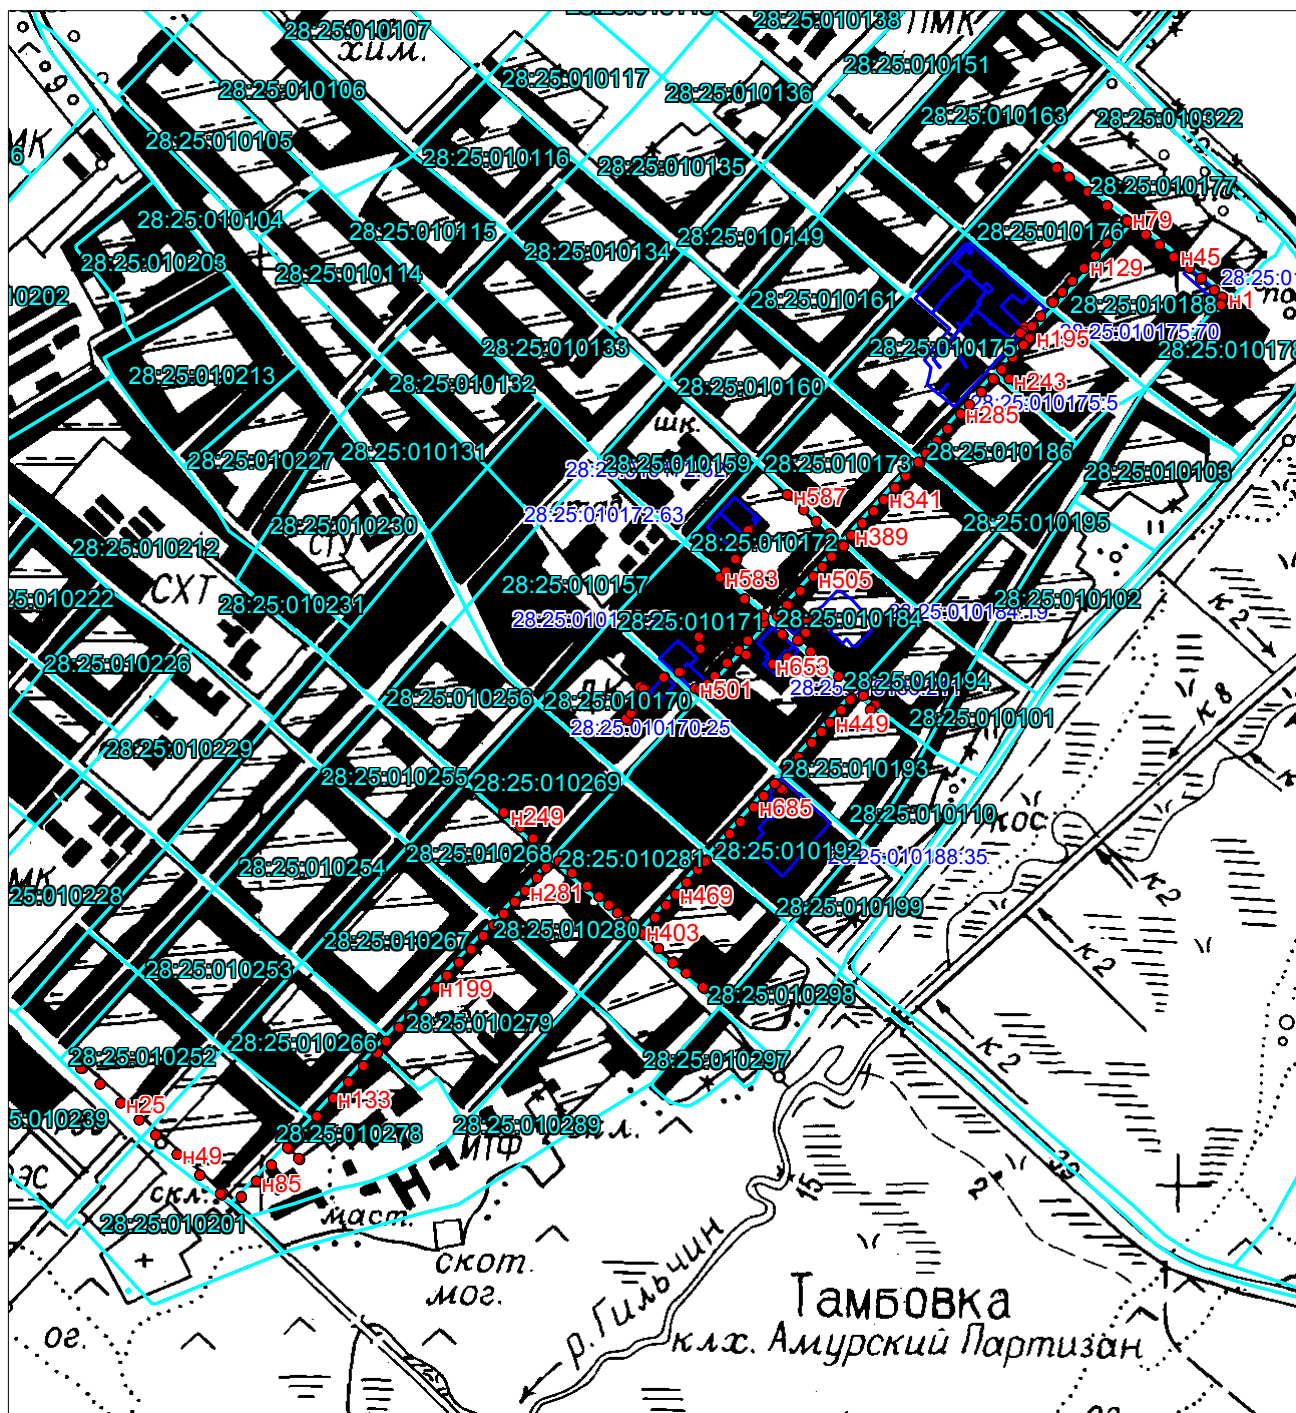


Масштаб 1:16500

Подпись: Куденков А.Ю.
Дата: 13.01.2020 г

Подпись: Куденков А.Ю.
Дата: 13.01.2020 г


Схема расположения
публичного сервитута
ВЛ-10кВ Ф-20 ПС "Тамбовка"
Амурская область, Тамбовский район, с. Тамбовка

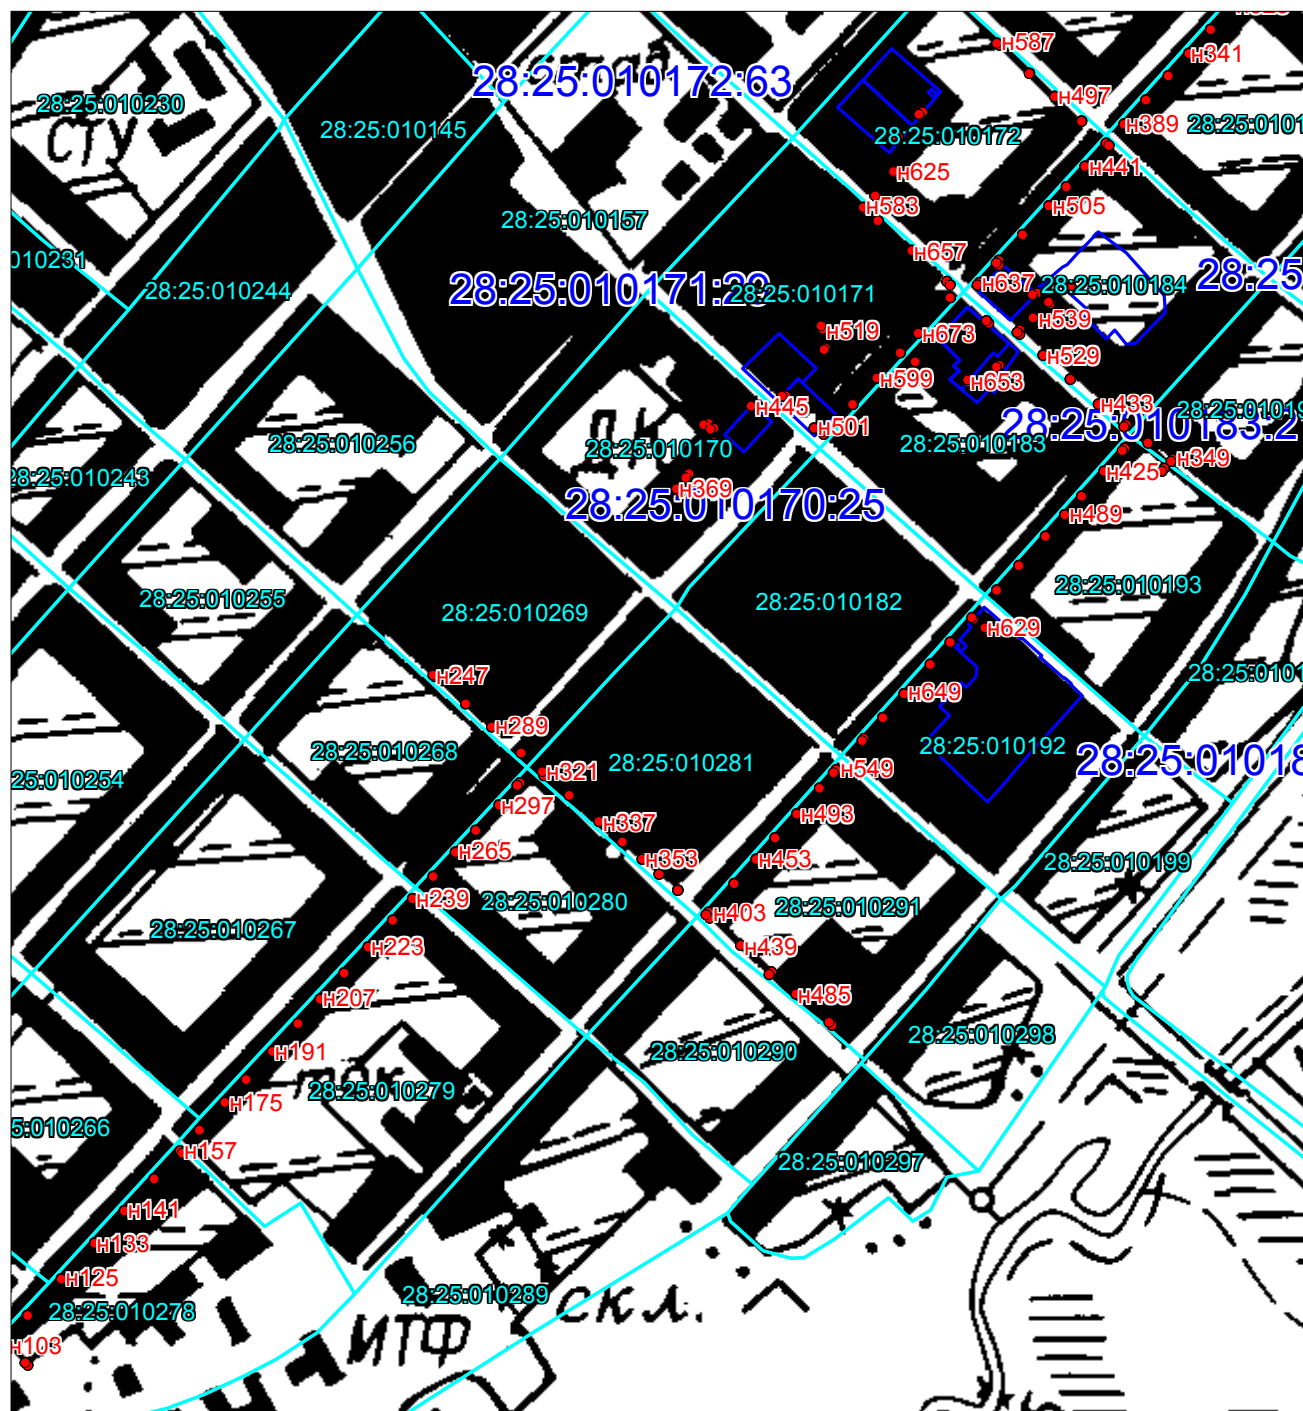

Масштаб 1:8300

Подпись: Куденков А.Ю.
Дата: 13.01.2020 г

Схема расположения
публичного сервитута
ВЛ-10кВ Ф-20 ПС "Тамбовка"
Амурская область, Тамбовский район, с. Тамбовка

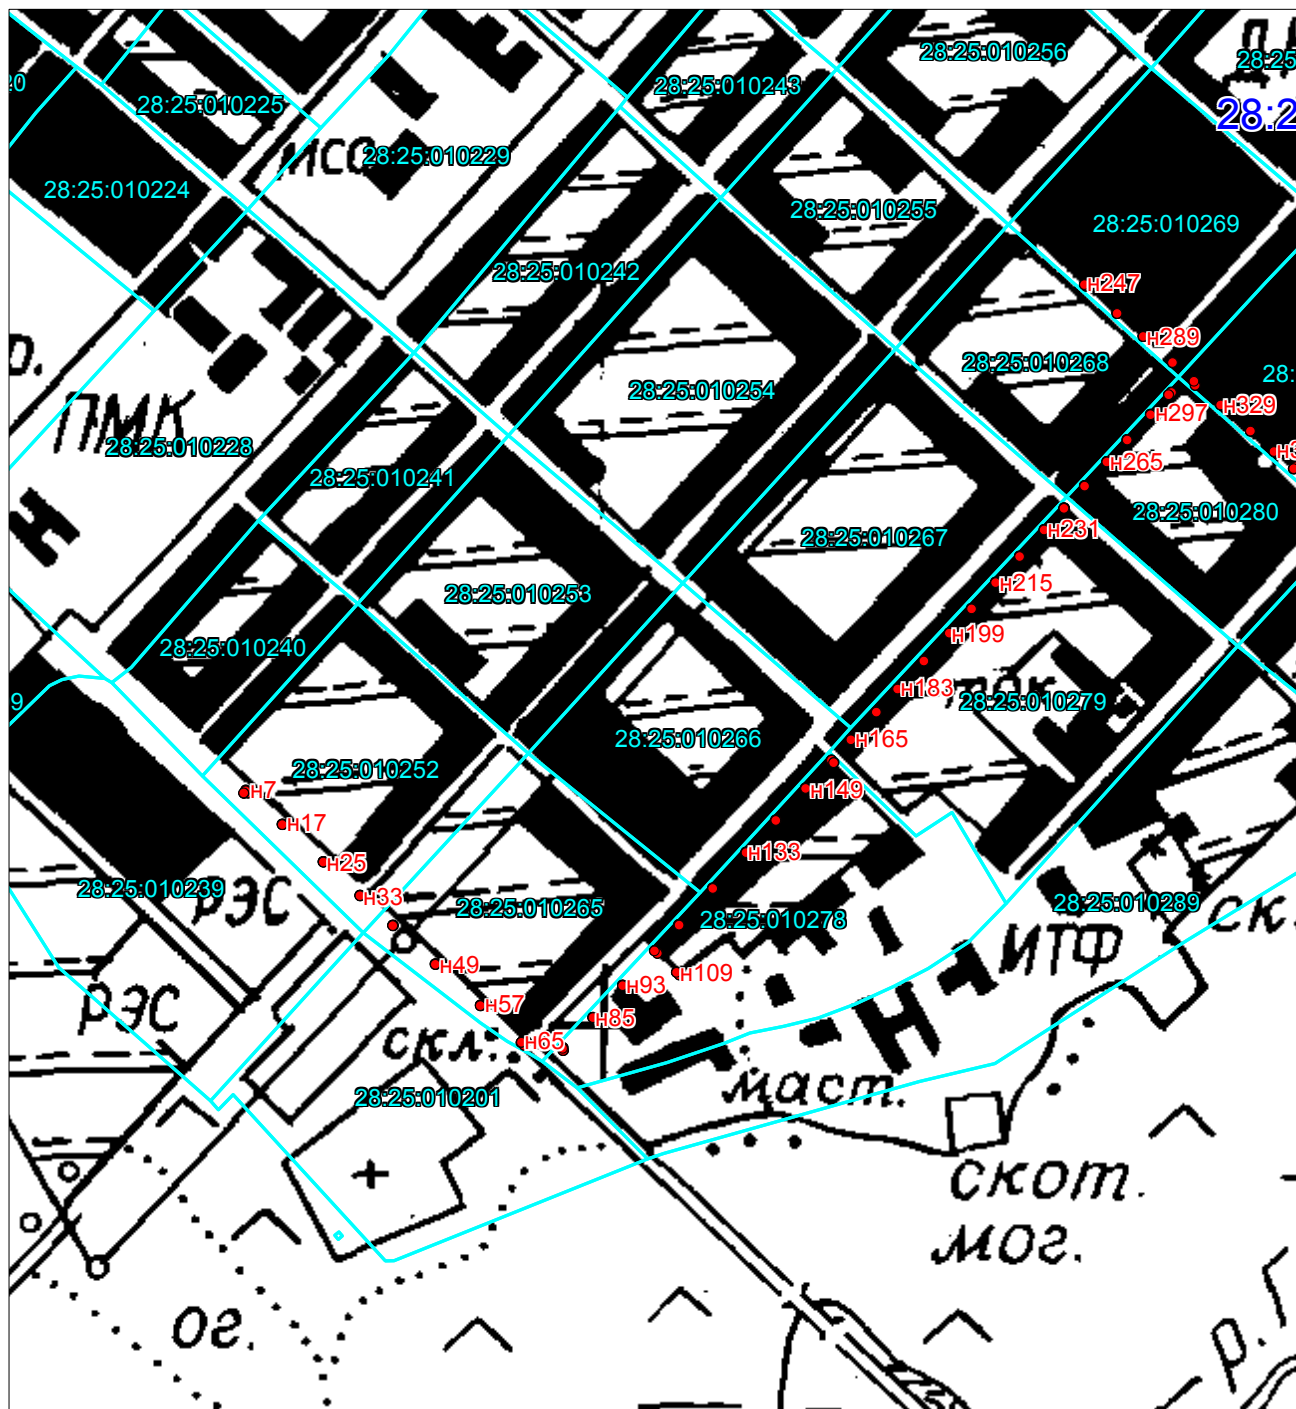

Масштаб 1:8300

Подпись: Куденков А.Ю.
Дата: 13.01.2020 г