

Амурская область, Тамбовский район, с. Садовое



Масштаб 1:6848

Дата 20.01.2020

Схема расположения зоны публичного сервитута
ВЛ-0,4 с. Садовое
Амурская область, Тамбовский район, с. Садовое



Масштаб 1:3542

Исполнитель: Куденков А.Ю
Дата 20.01.2020


Схема расположения зоны публичного сервитута
ВЛ-0,4 с. Садовое
Амурская область, Тамбовский район, с. Садовое



Масштаб 1:2810

Исполнитель: Куденков А.Ю
Дата 20.01.2020

Схема расположения зоны публичного сервитута
ВЛ-0,4 с. Садовое
Амурская область, Тамбовский район, с. Садовое

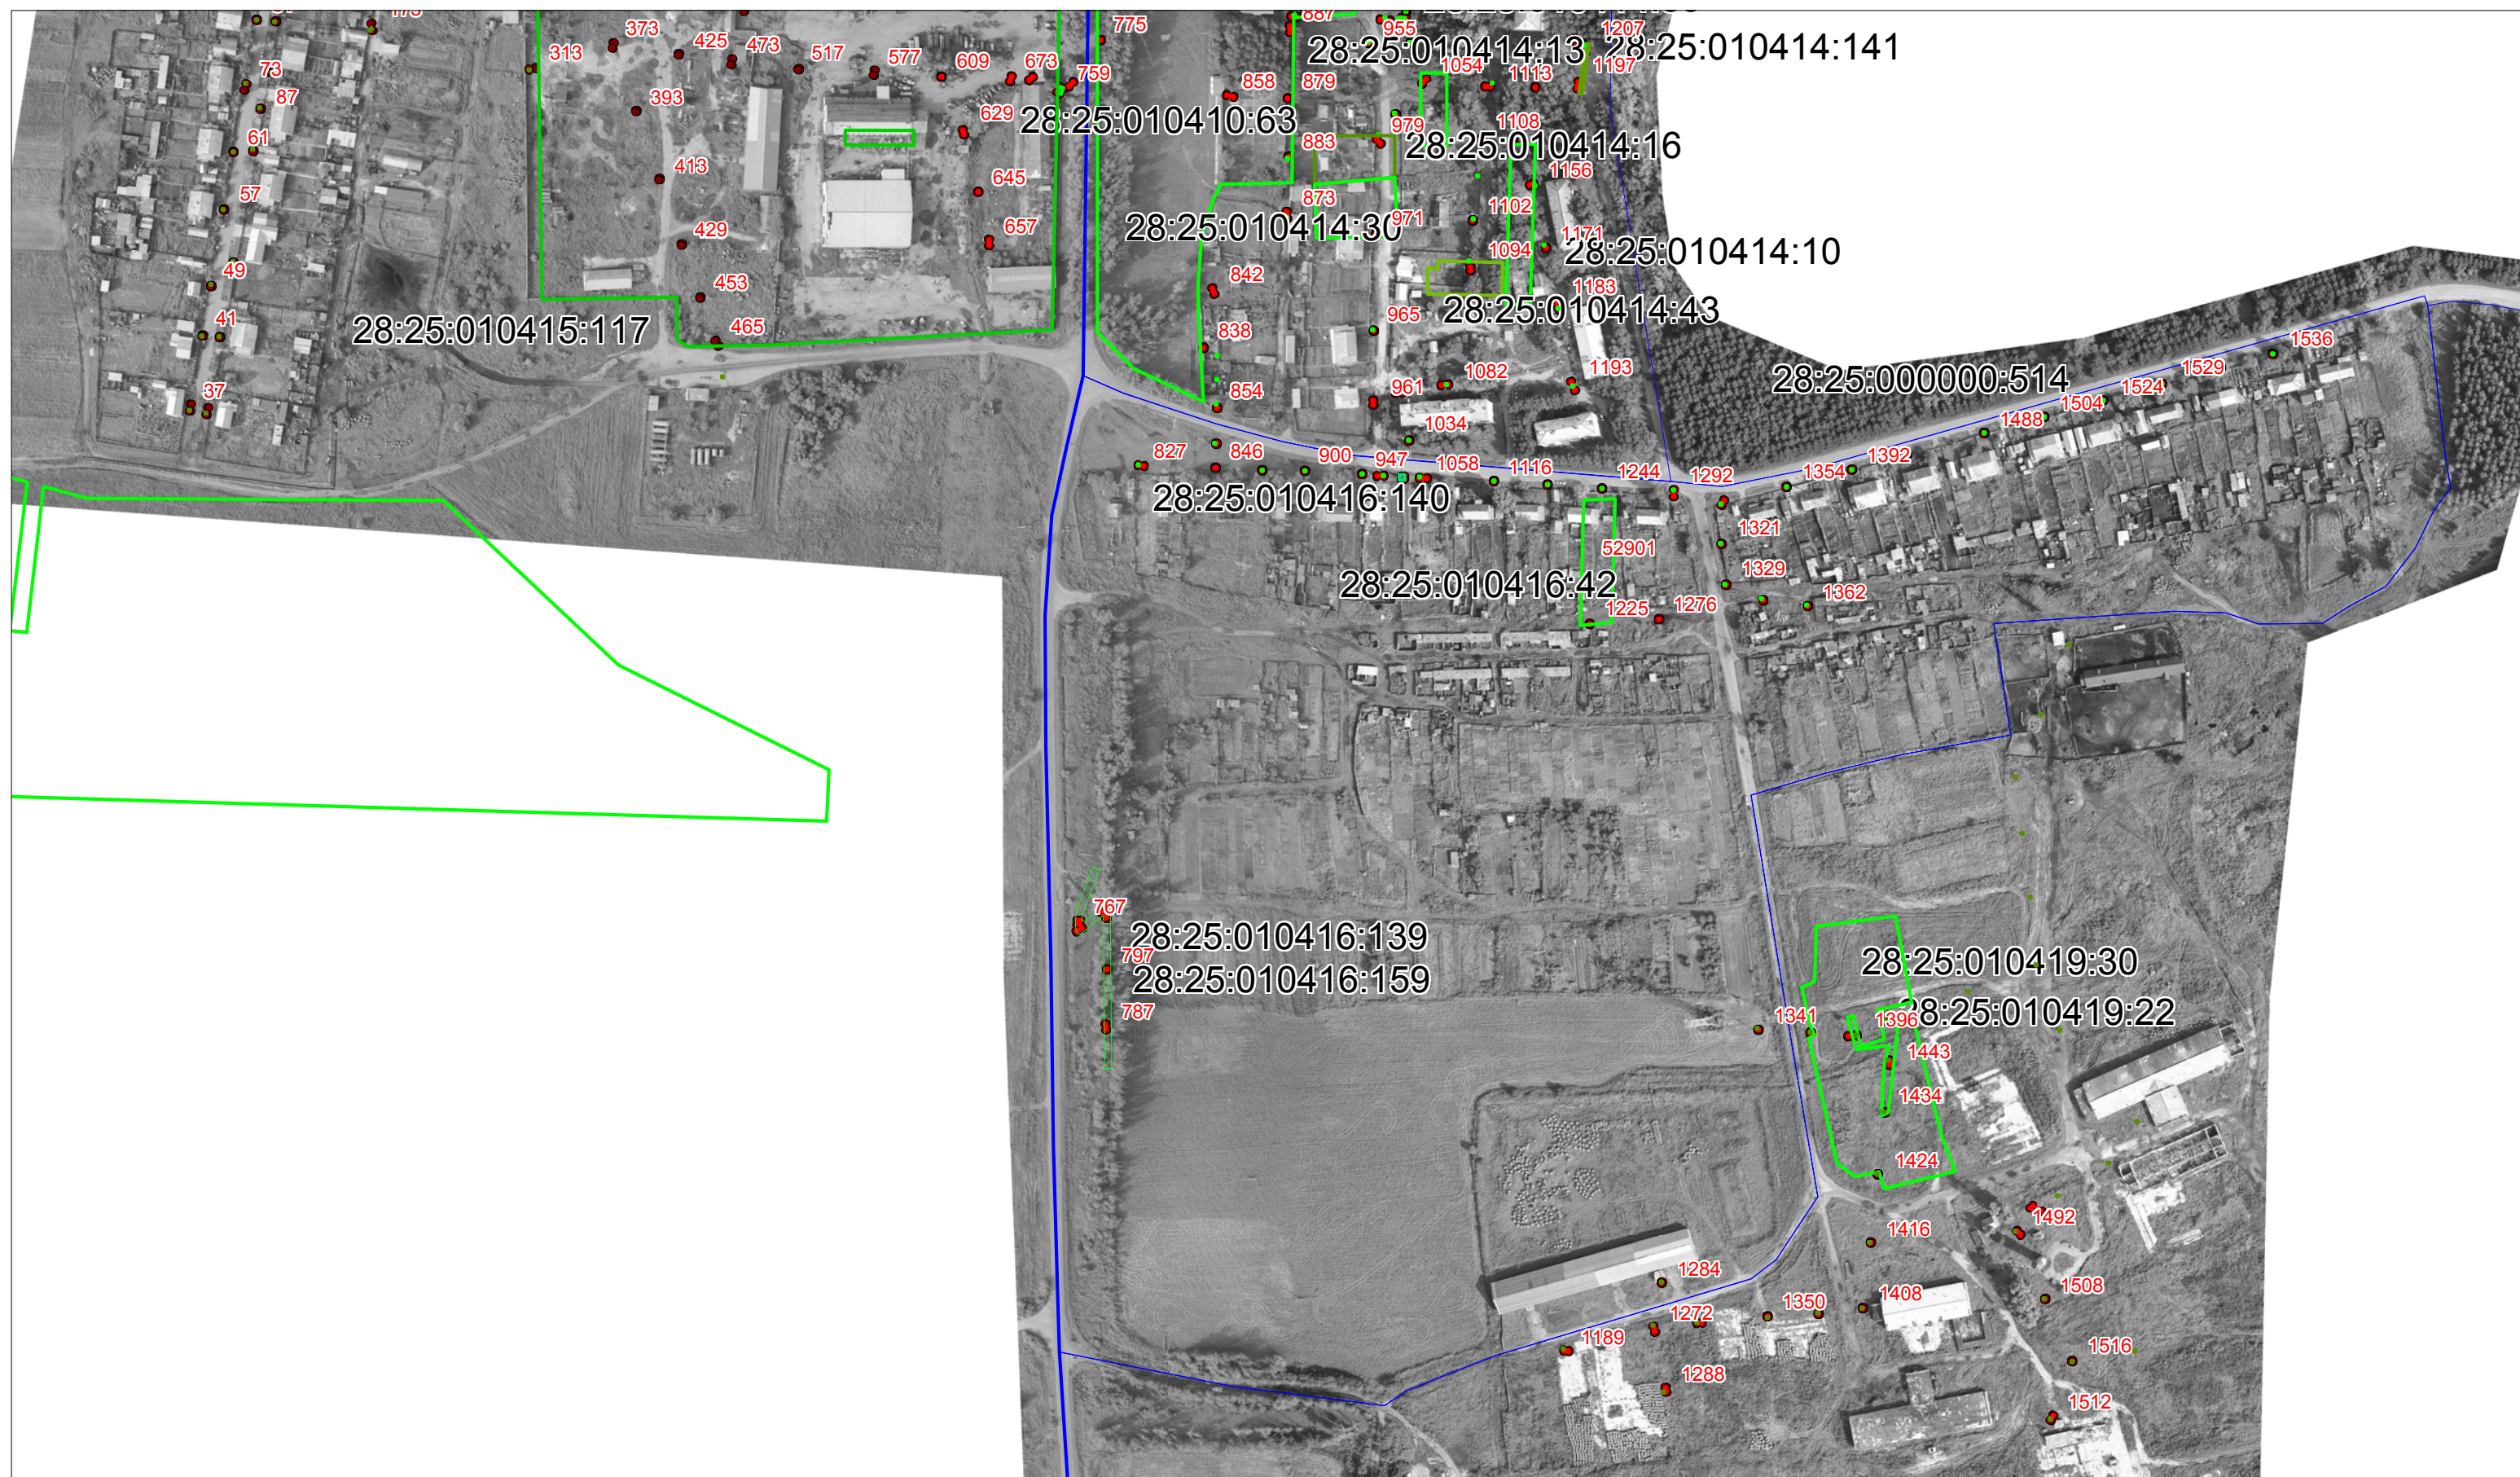

Масштаб 1:3542

Исполнитель: Куденков А.Ю
Дата 20.01.2020