



Схема расположения зоны публичного сервитута
ВЛ-0.4 с.Толстовка
Амурская область, Тамбовский район

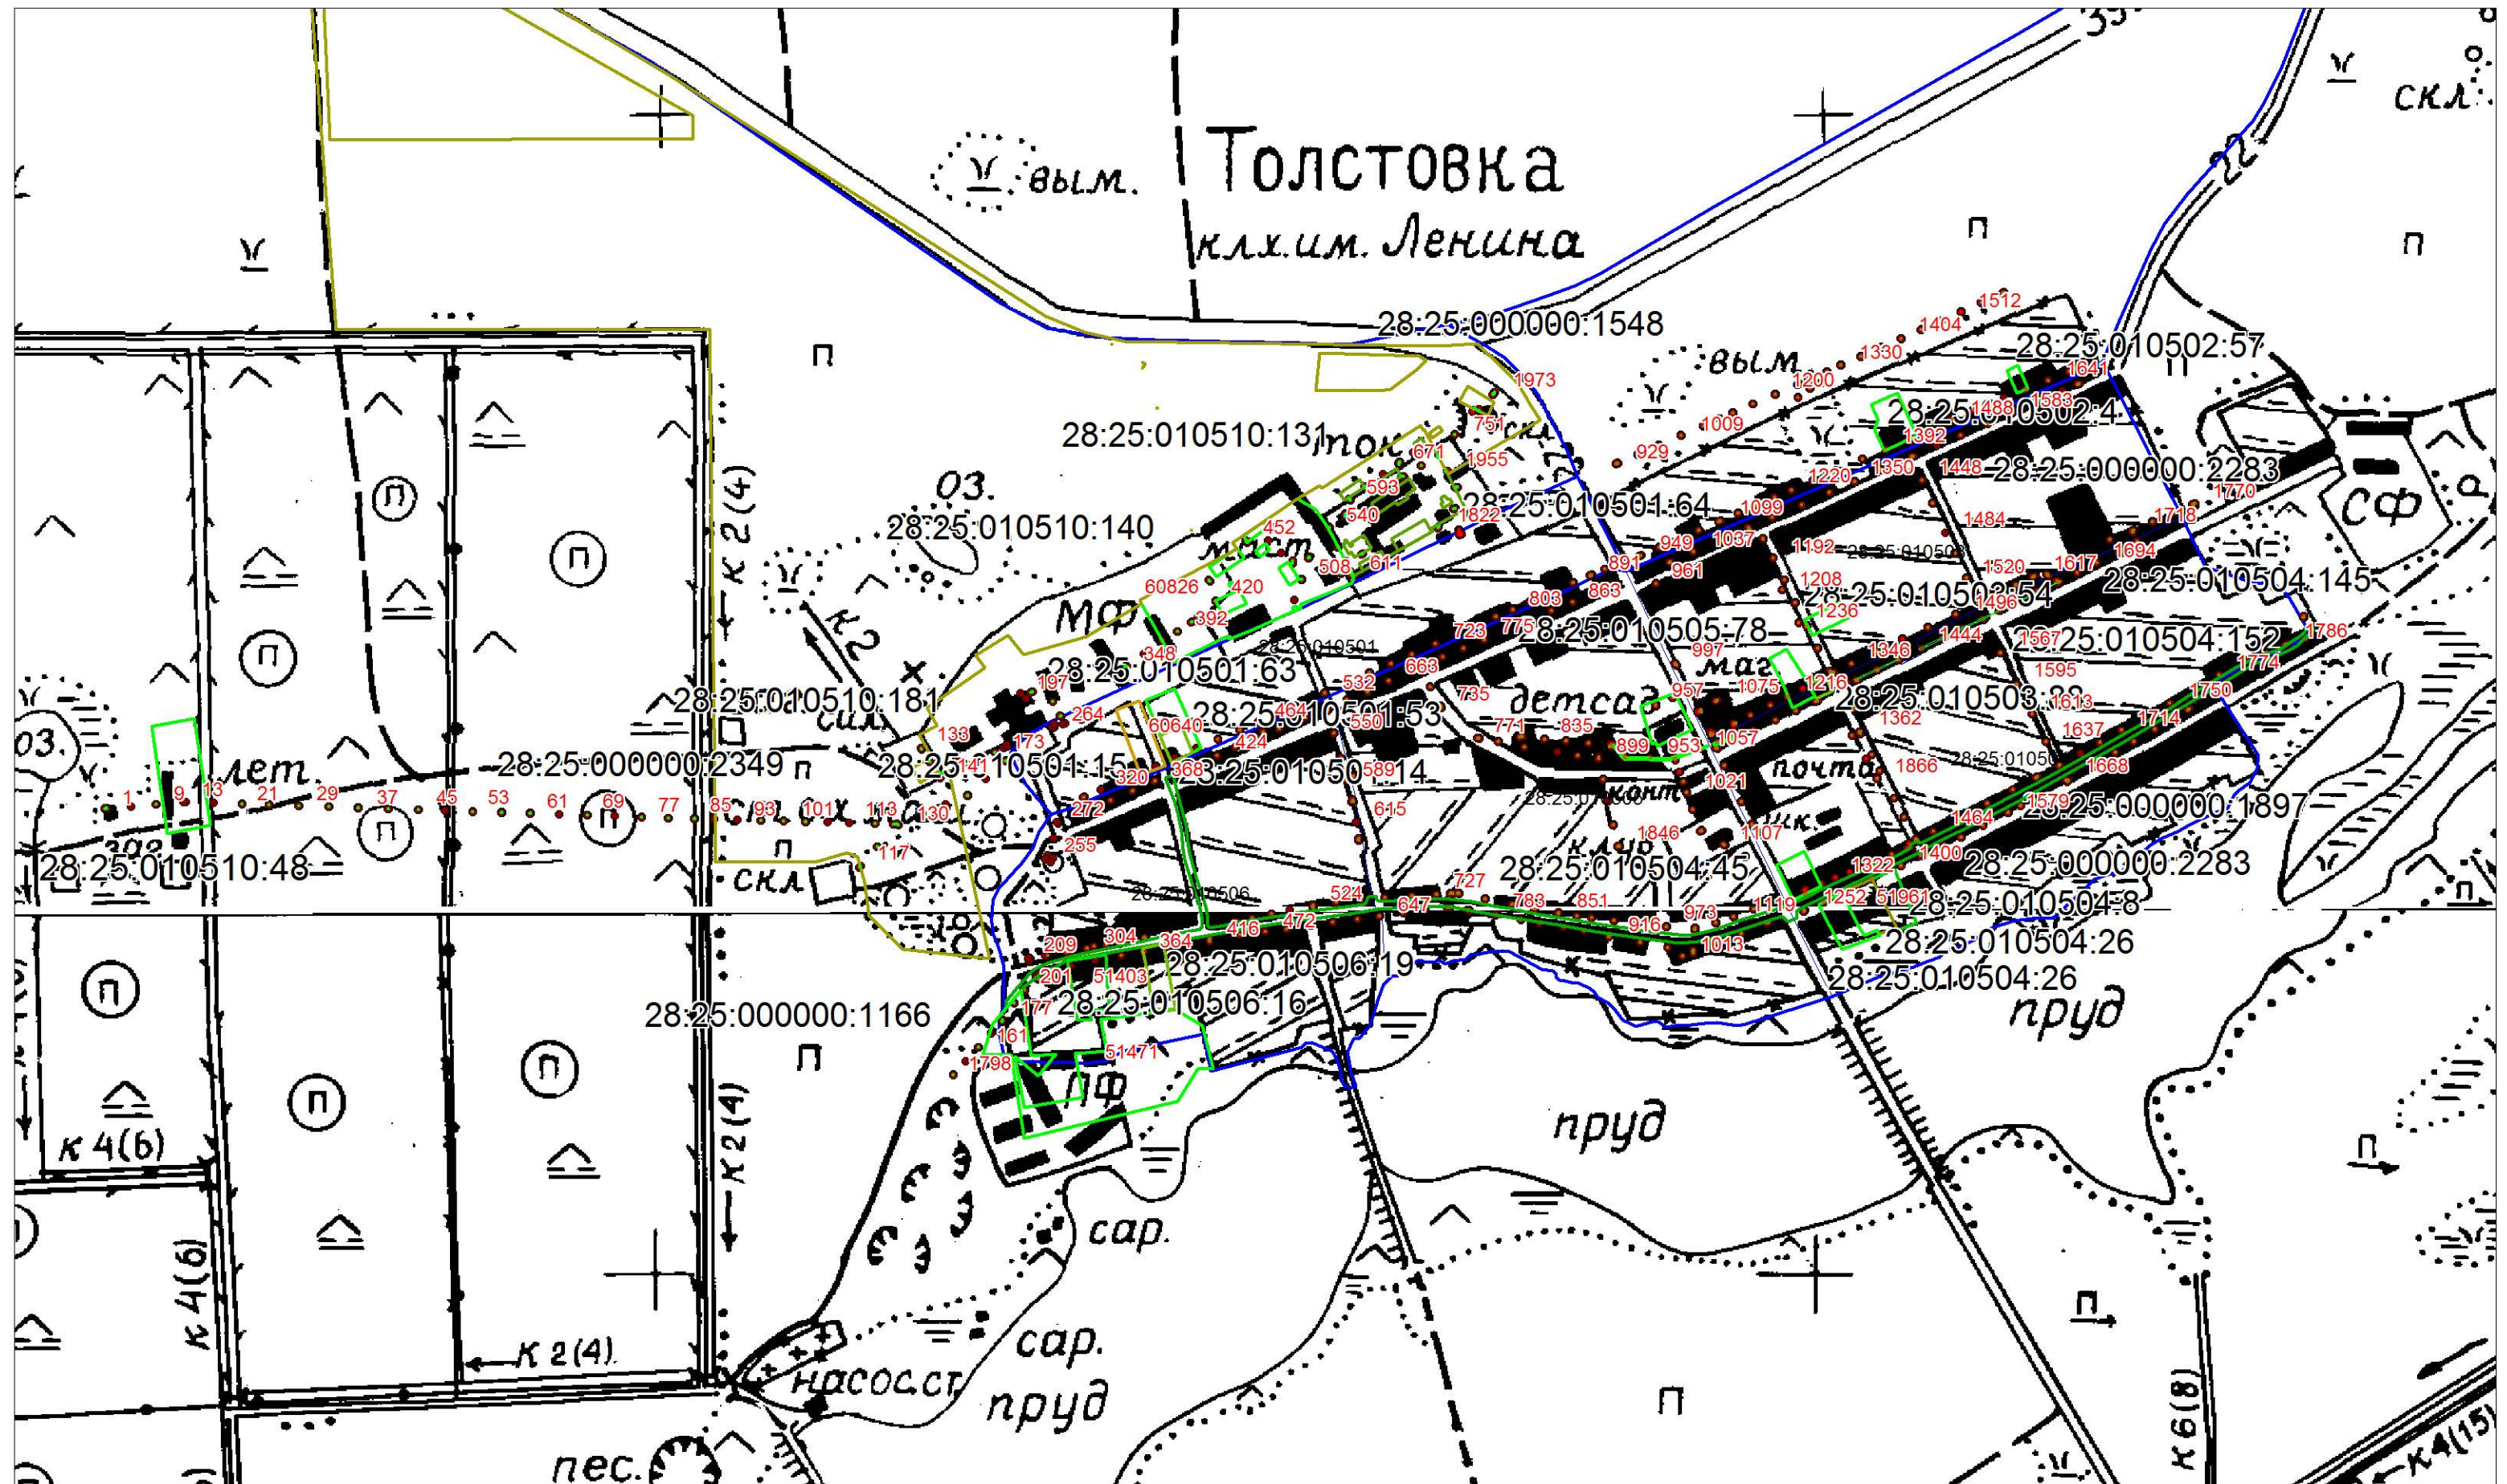

Масштаб 1:10460


Схема расположения зоны публичного сервитута
ВЛ-0,4 с. Толстовка
Амурская область, Тамбовский район

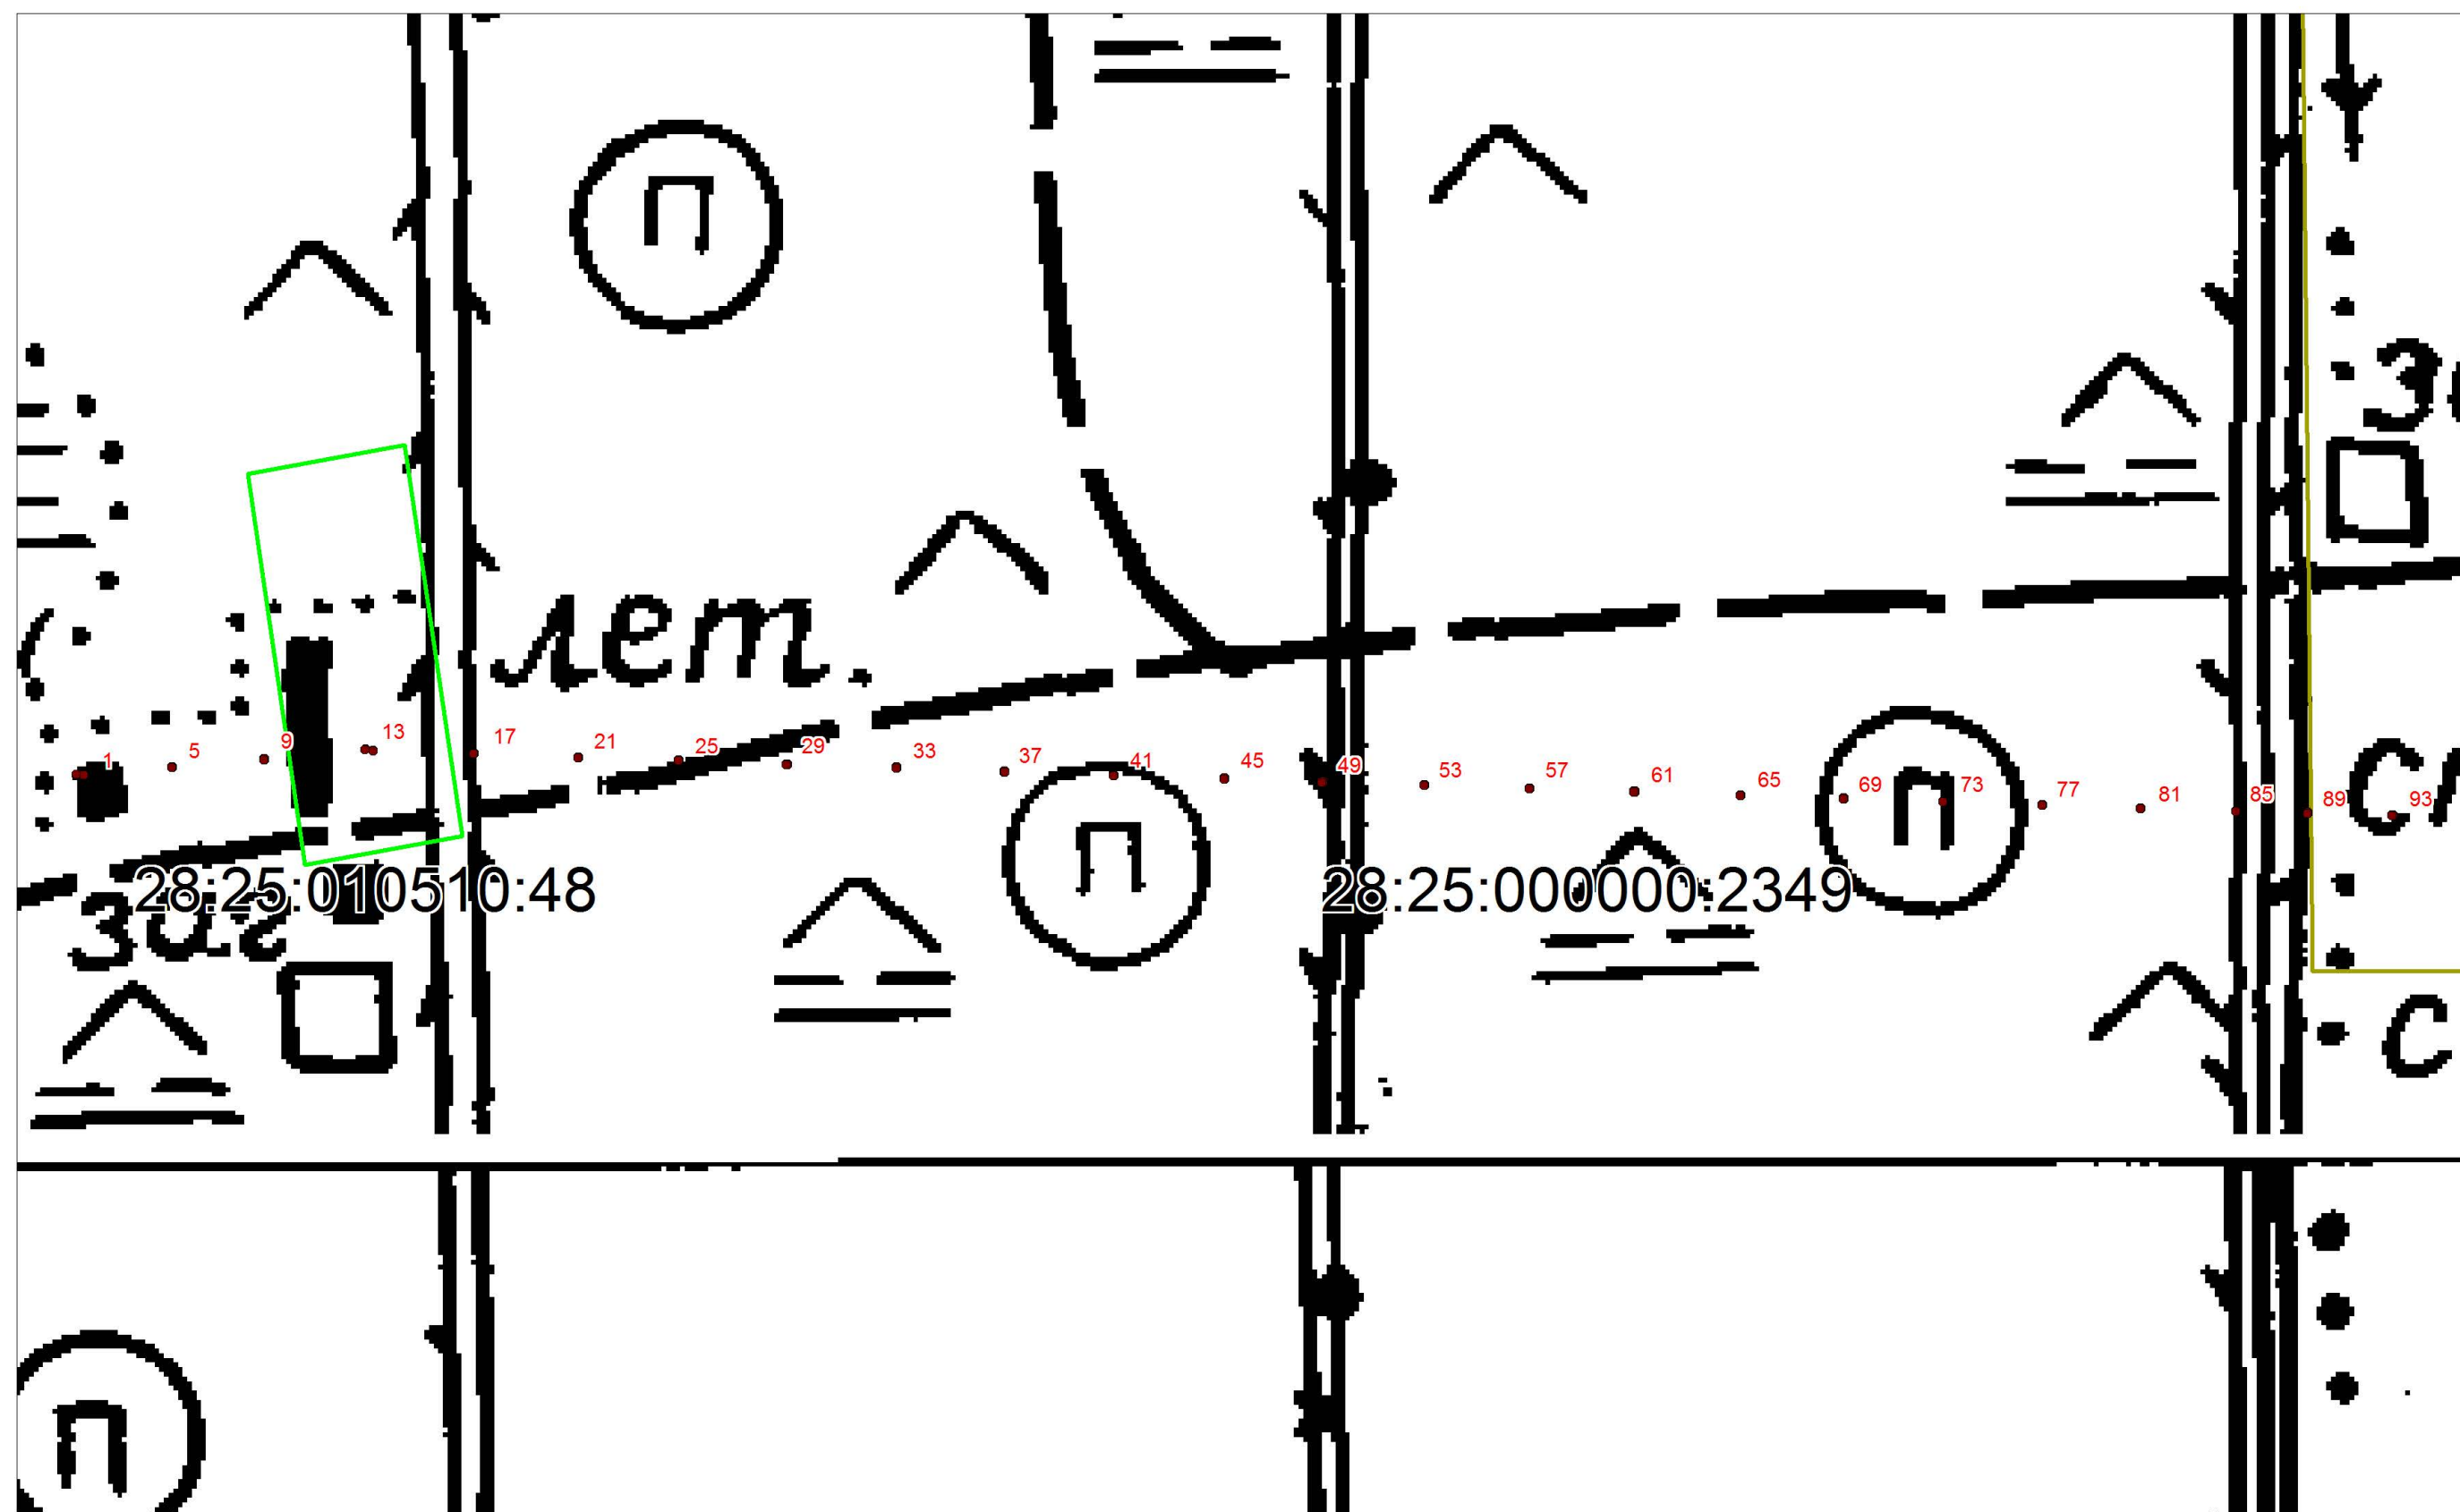

Масштаб 1:3181

Исполнитель: Куденков А.Ю
Дата 13.01.2020


Схема расположения зоны публичного сервитута
ВЛ-0,4 с. Толстовка
Амурская область, Тамбовский район

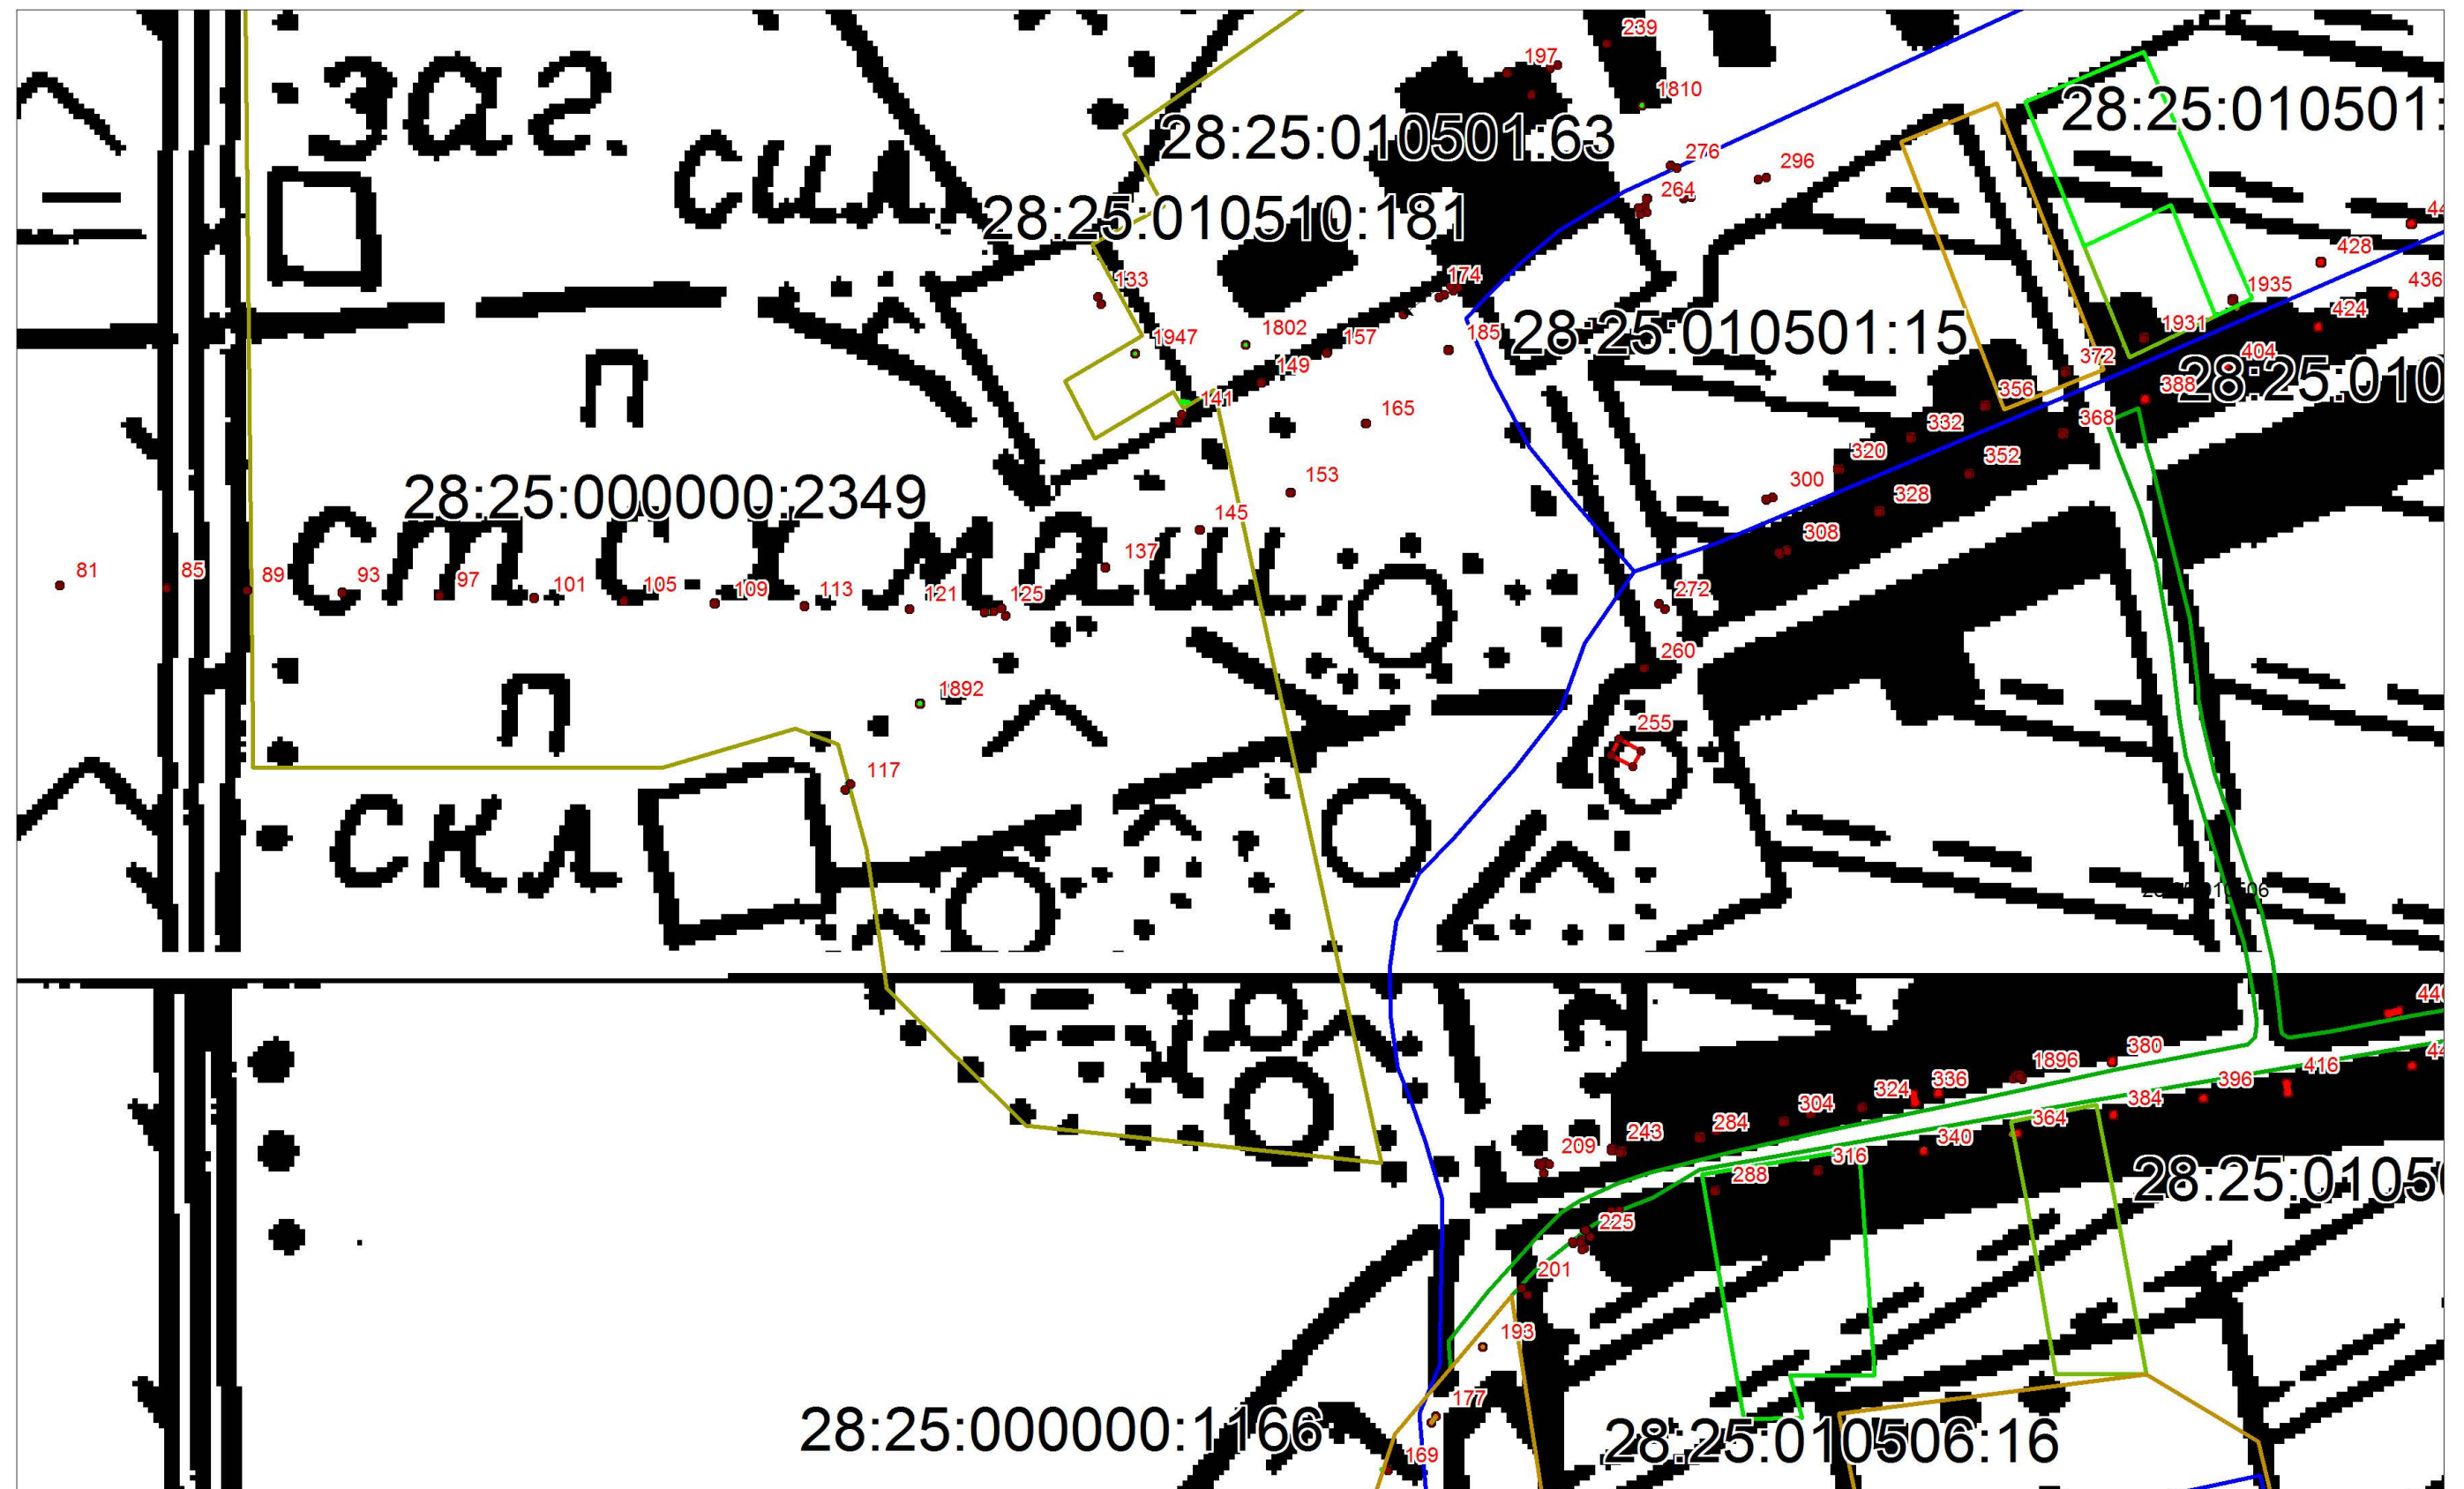

Масштаб 1:3181

Исполнитель: Куденков А.Ю
Дата 13.01.2020

Схема расположения зоны публичного сервитута
ВЛ-0,4 с. Толстовка
Амурская область, Тамбовский район

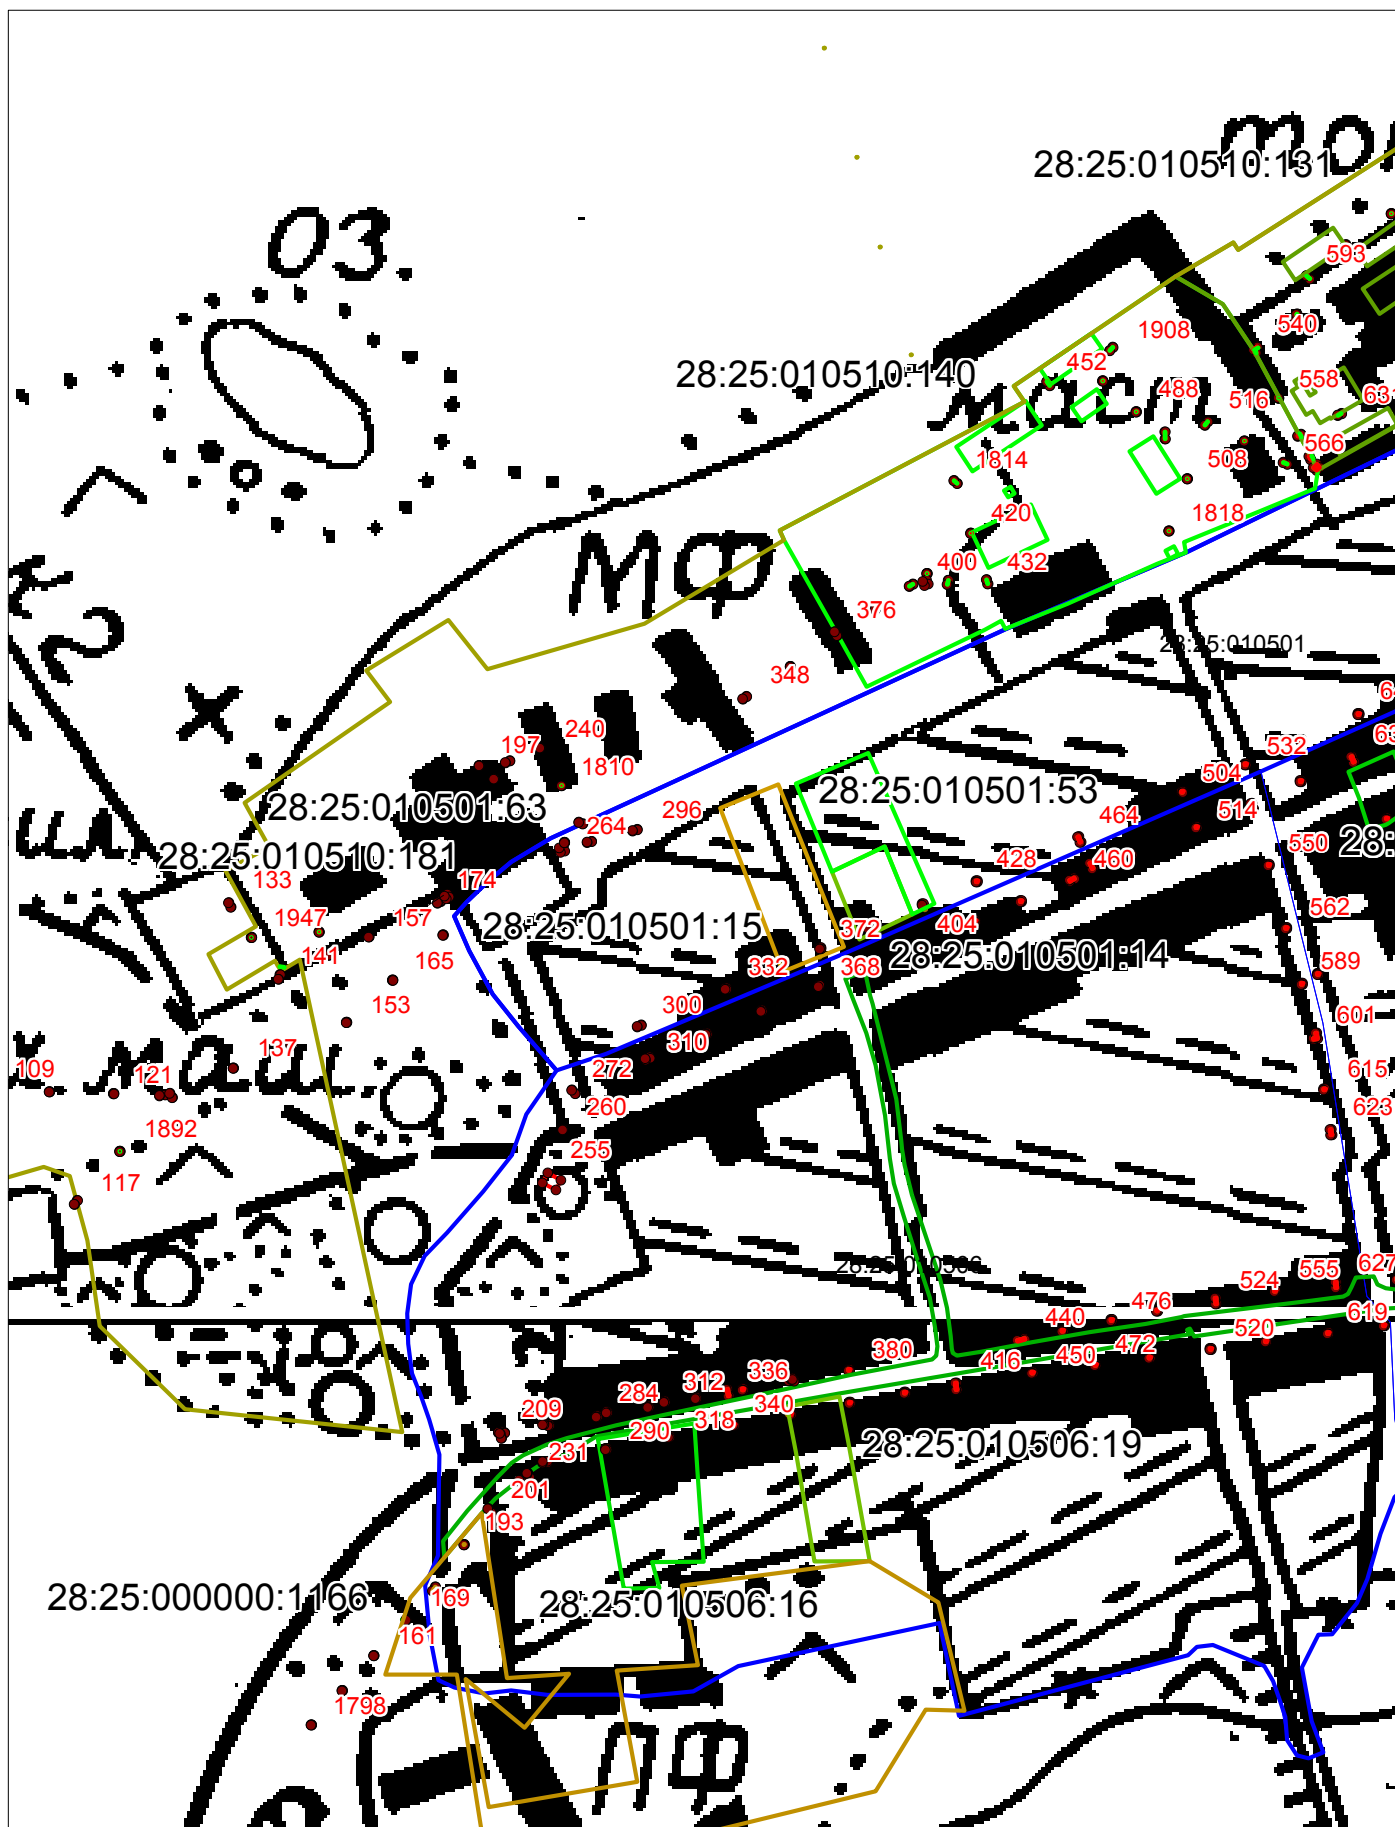

Исполнитель: Куденков А.Ю
Дата 13.01.2020


Схема расположения зоны публичного сервитута
ВЛ-0,4 с. Толстовка
Амурская область, Тамбовский район



Масштаб 1:5177

Исполнитель: Куденков А.Ю
Дата 13.01.2020


Амурская область, Тамбовский район

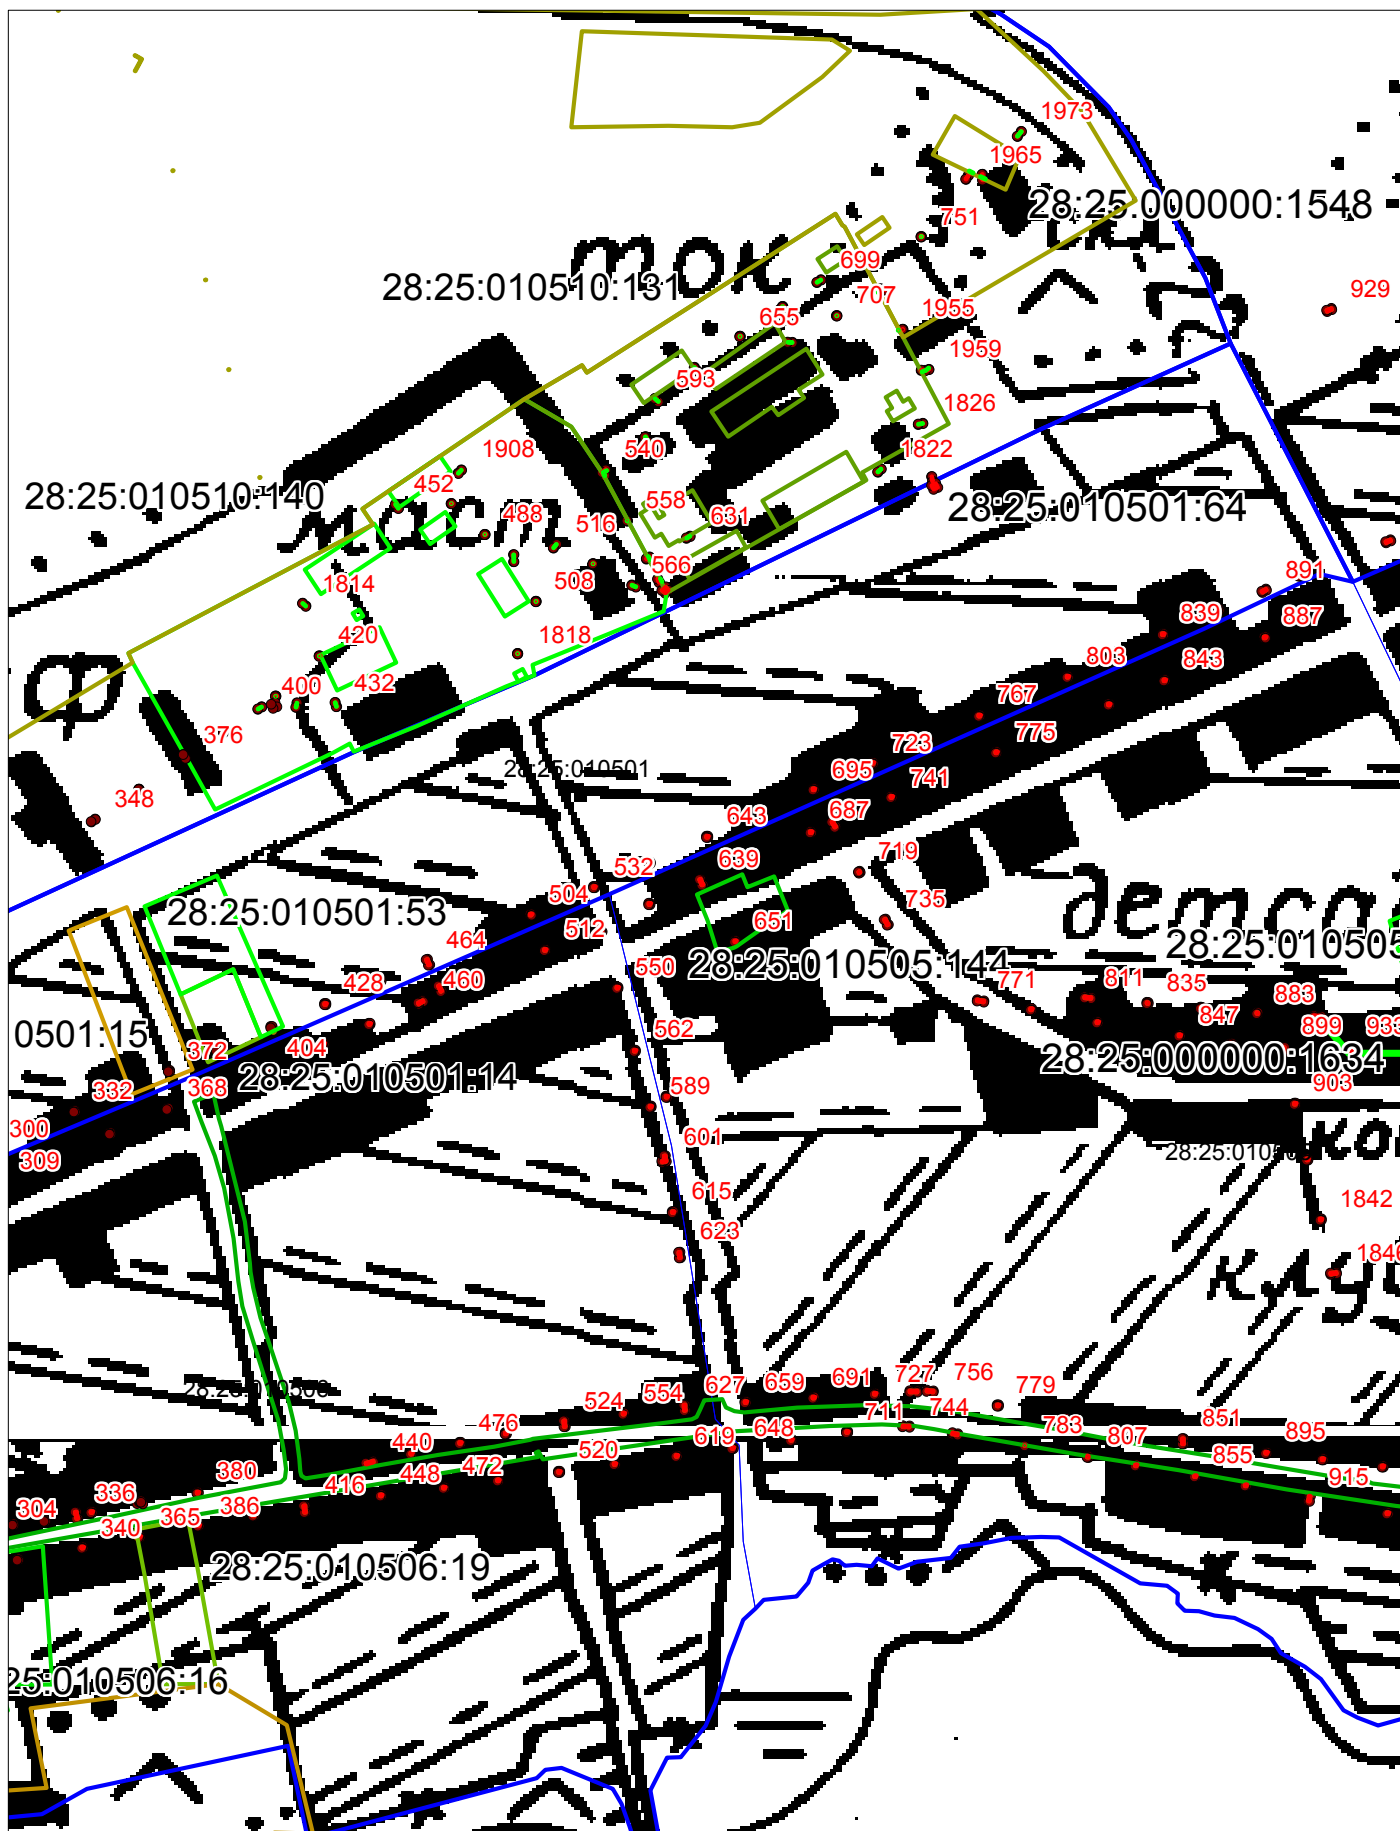

Масштаб 1:5177

Дата 13.01.2020

Схема расположения зоны публичного сервитута
ВЛ-0,4 с. Толстовка
Амурская область, Тамбовский район

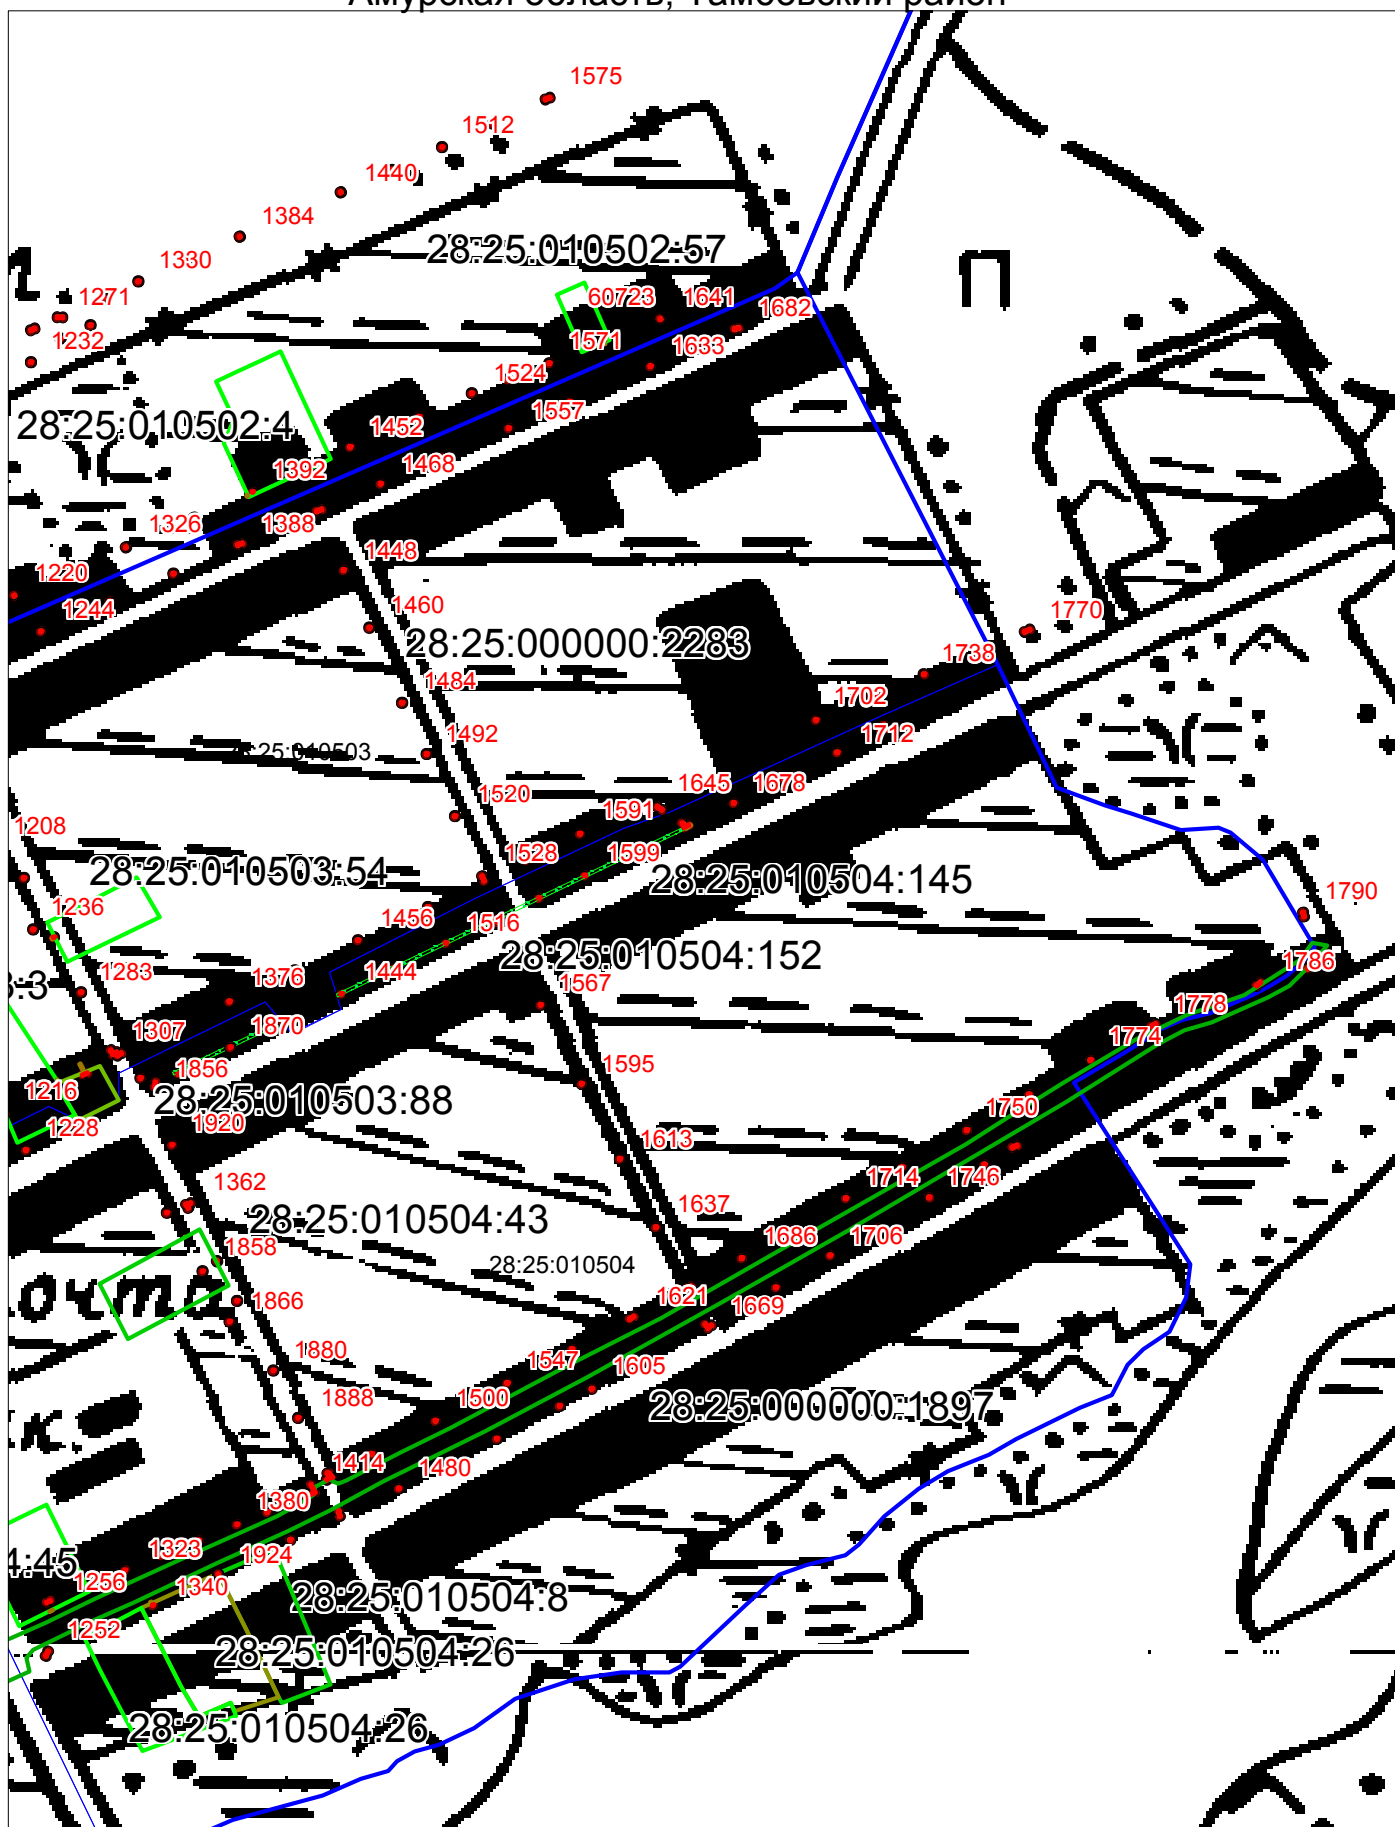

Масштаб 1:5177

Исполнитель: Куденков А.Ю
Дата 13.01.2020