



Схема расположения
публичного сервитута
ВЛ-10 кВ Ф-4 ПС 110/35/10 "Тамбовка"
Амурская область, Тамбовский район

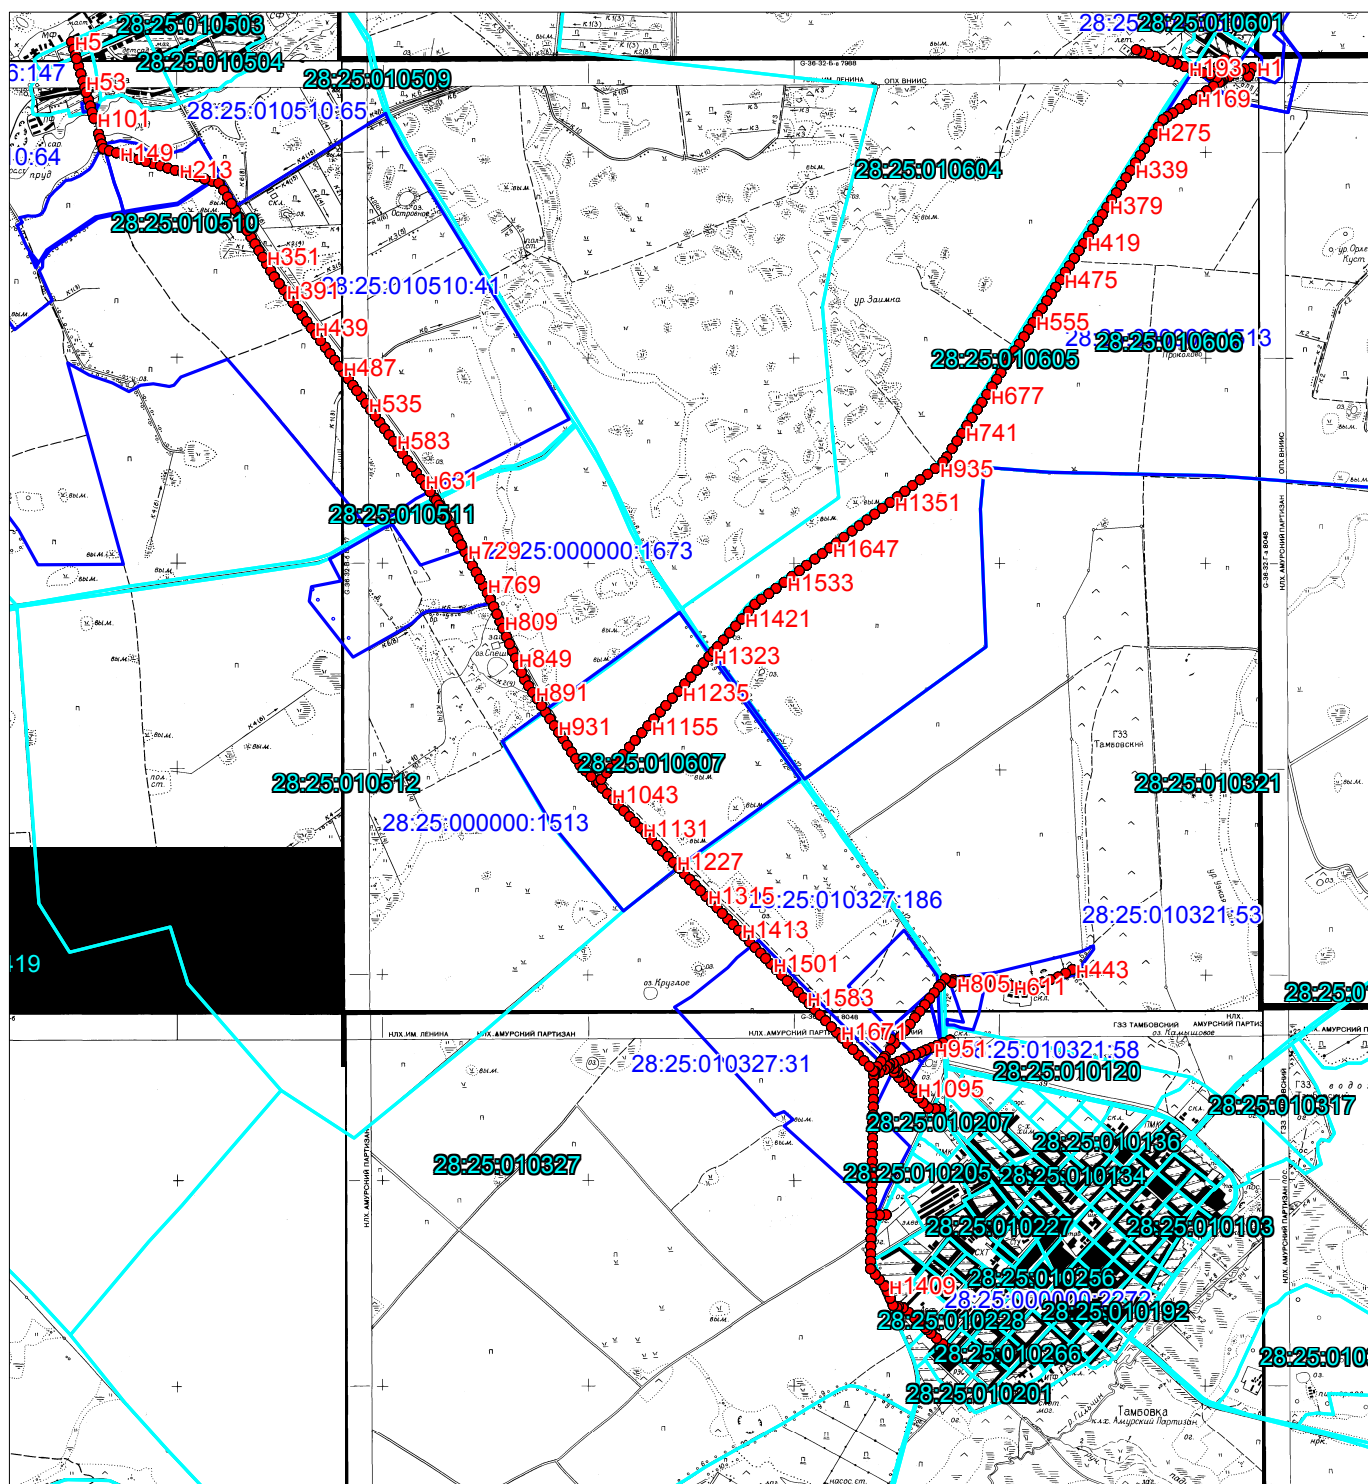

Масштаб 1:73600

Подпись: Куденков А.Ю.
Дата: 25.02.2020 г


Схема расположения
 общественного сервитута
 ВЛ-10 кВ Ф-4 ПС 110/35/10 "Тамбовка"
 Амурская область, Тамбовский район

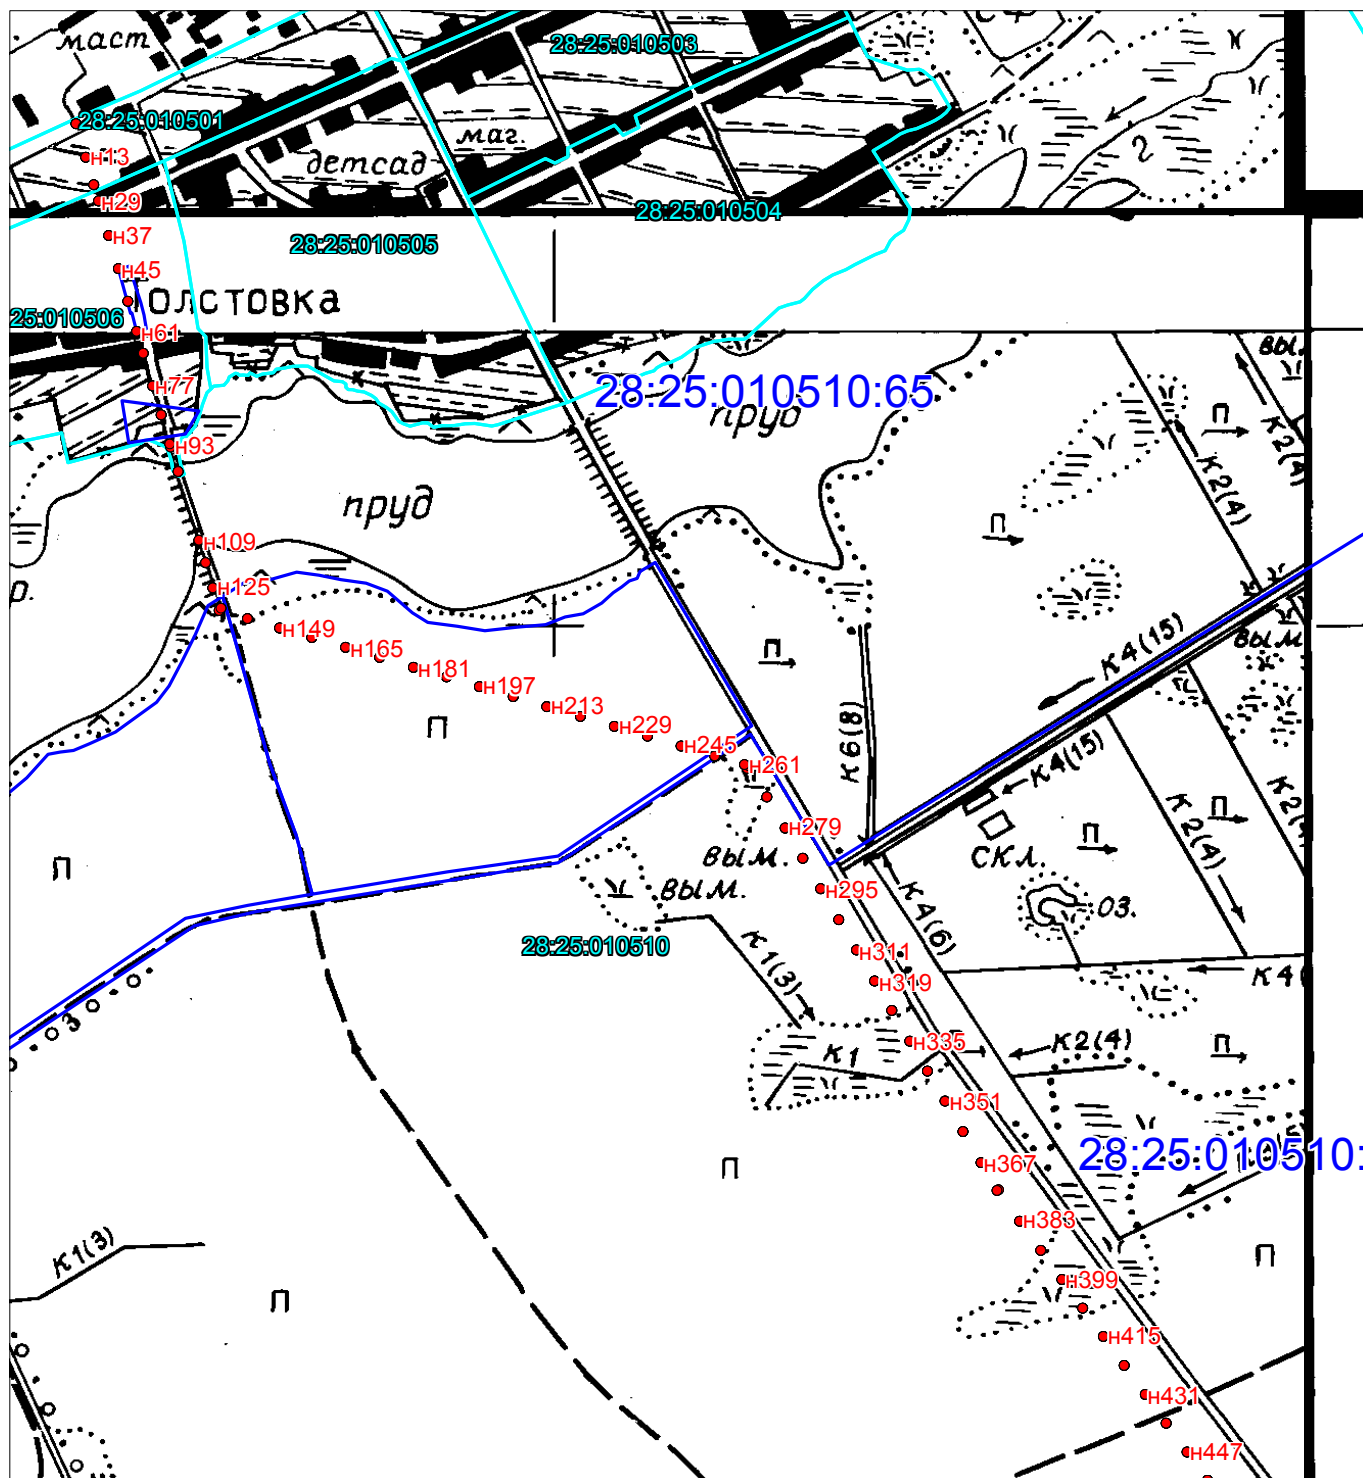

Масштаб 1:16200

Подпись: Куденков А.Ю.
 Дата: 25.02.2020 г


Схема расположения
публичного сервитута
ВЛ-10 кВ Ф-4 ПС 110/35/10 "Тамбовка"
Амурская область, Тамбовский район

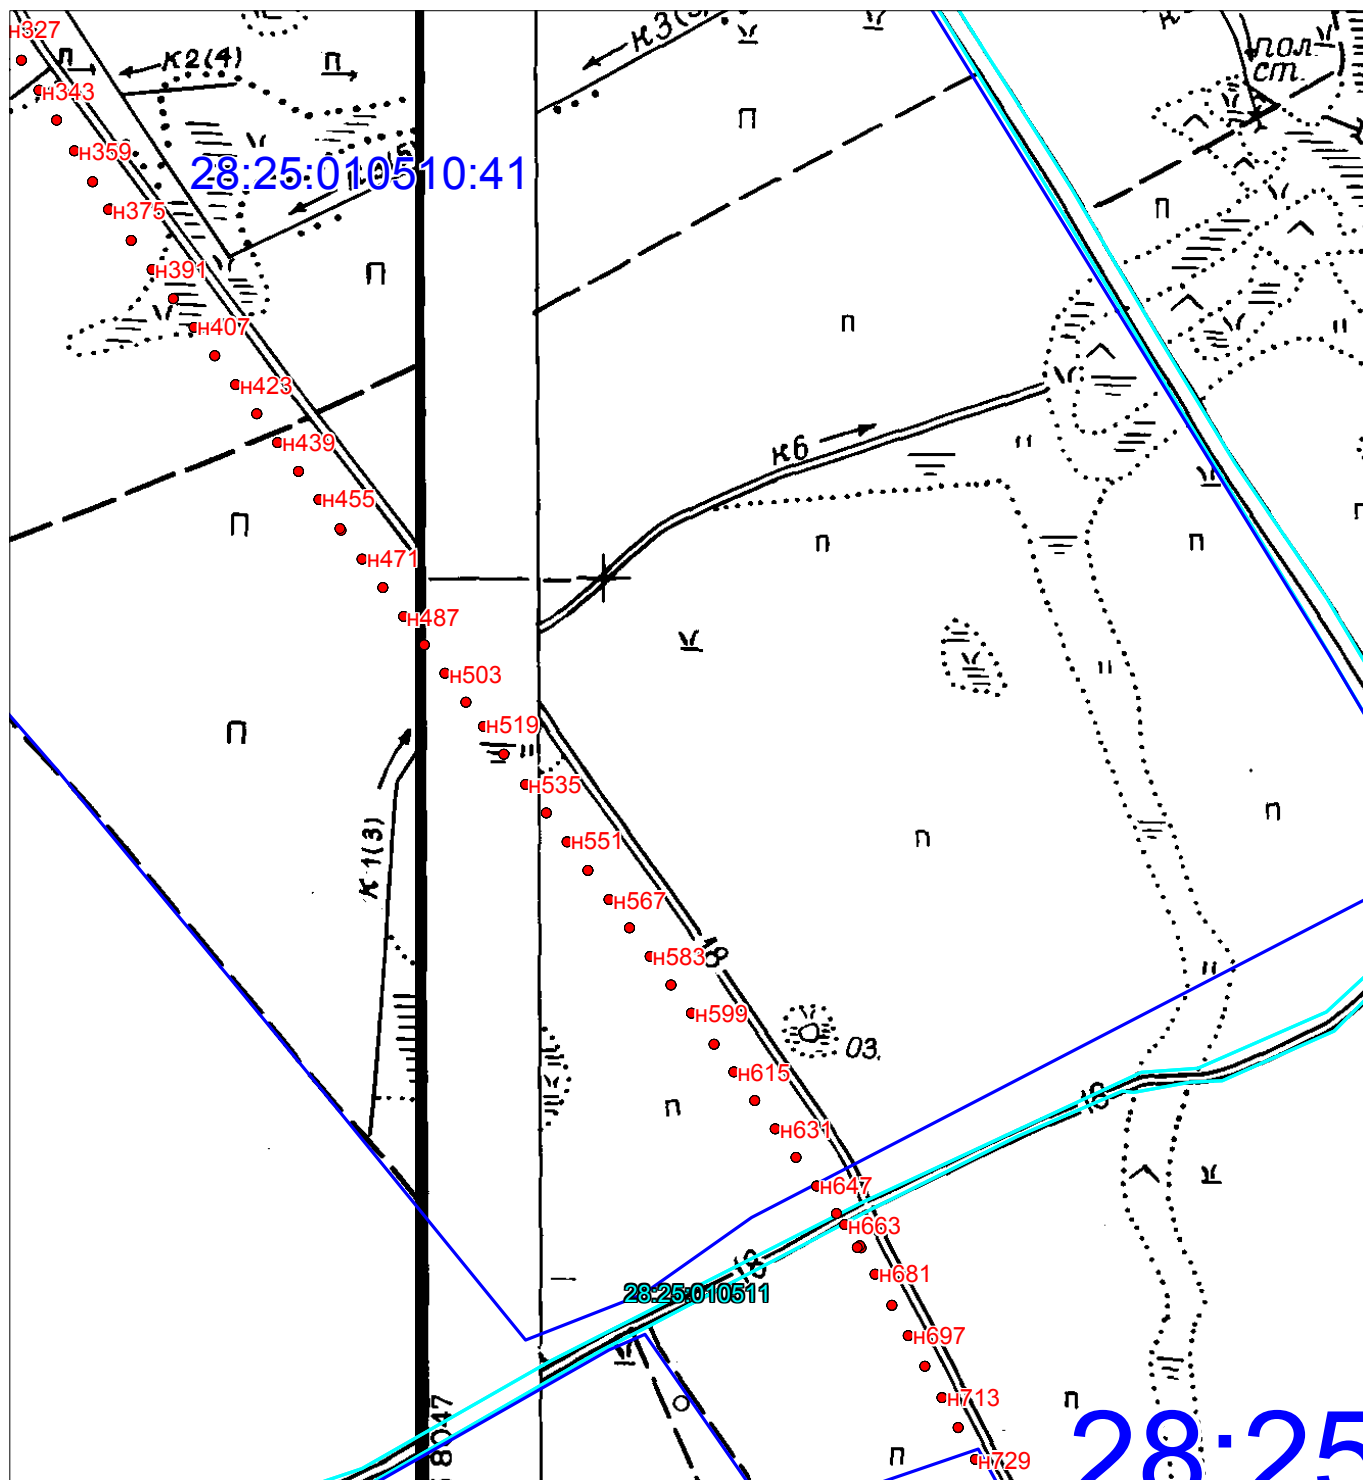

Масштаб 1:16200

Подпись: Куденков А.Ю.
Дата: 25.02.2020 г


Схема расположения
публичного сервитута
ВЛ-10 кВ Ф-4 ПС 110/35/10 "Тамбовка"
Амурская область, Тамбовский район

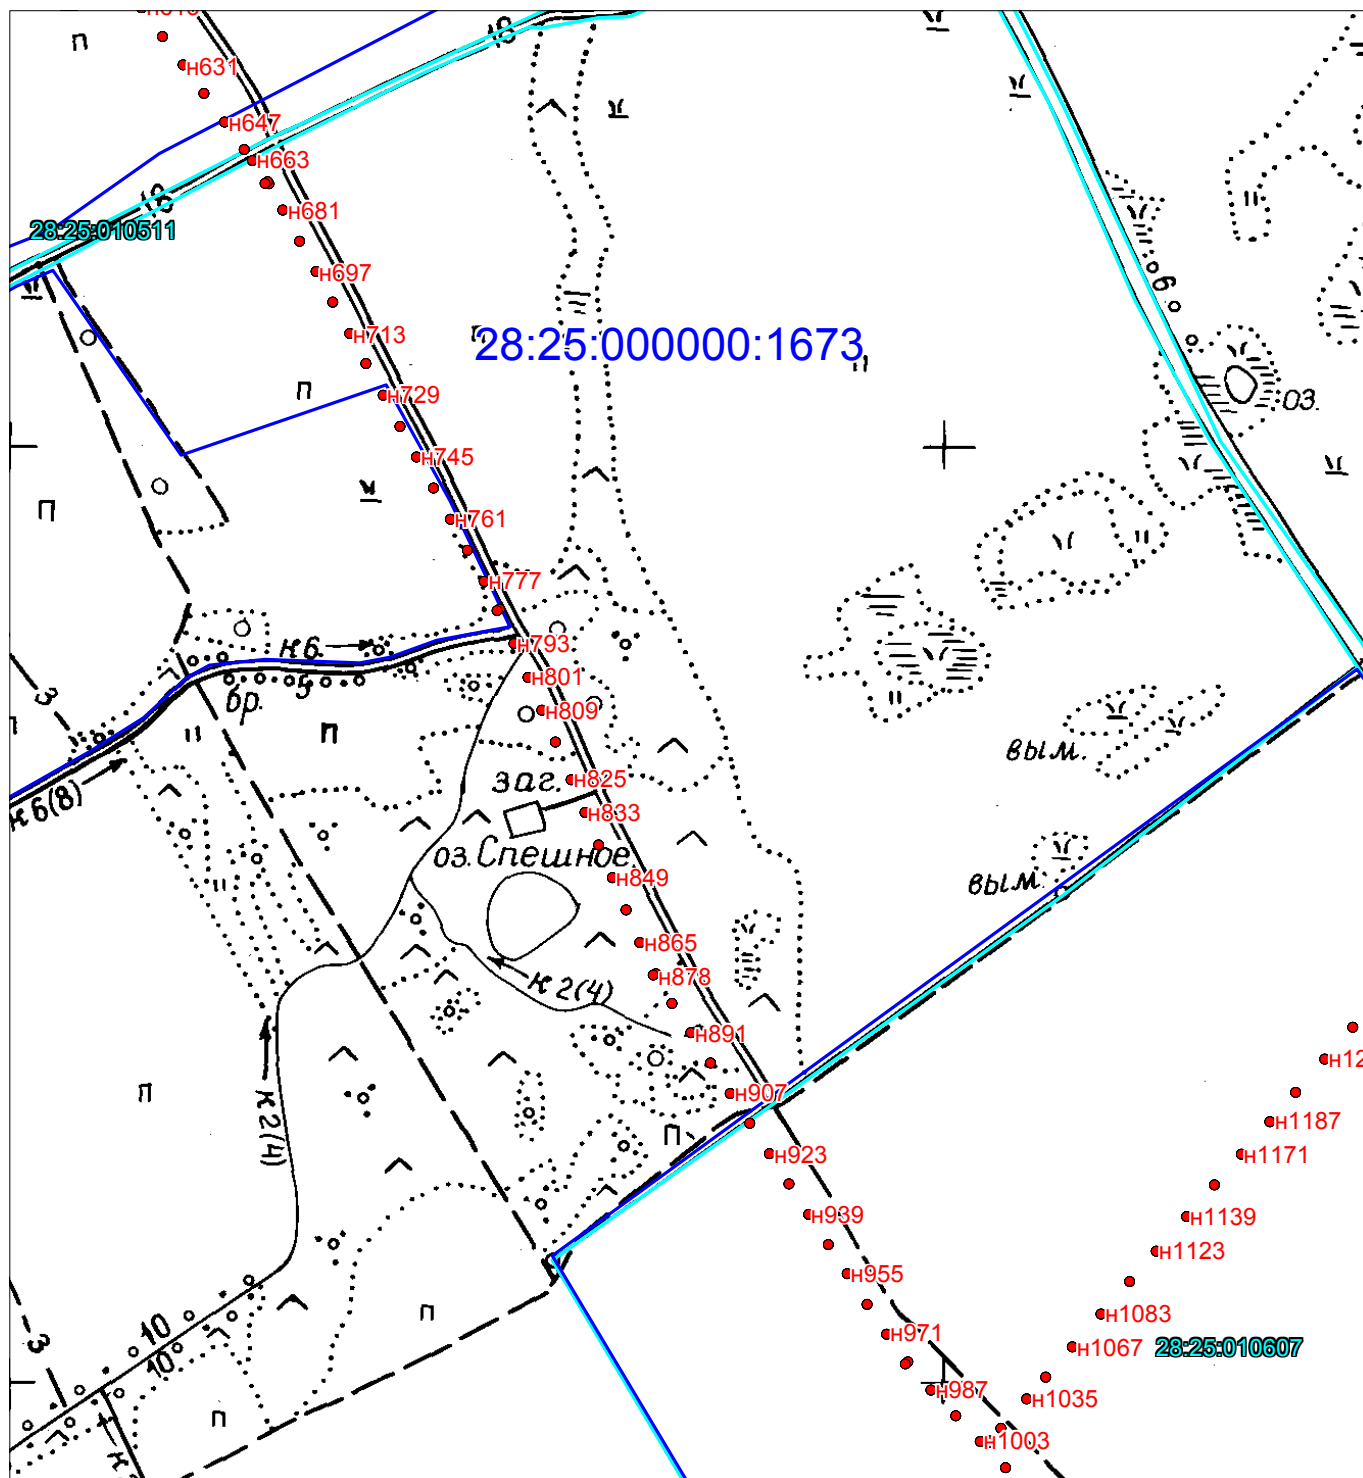

Масштаб 1:16200

Подпись: Куденков А.Ю.
Дата: 25.02.2020 г


Схема расположения
публичного сервитута
ВЛ-10 кВ Ф-4 ПС 110/35/10 "Тамбовка"
Амурская область, Тамбовский район

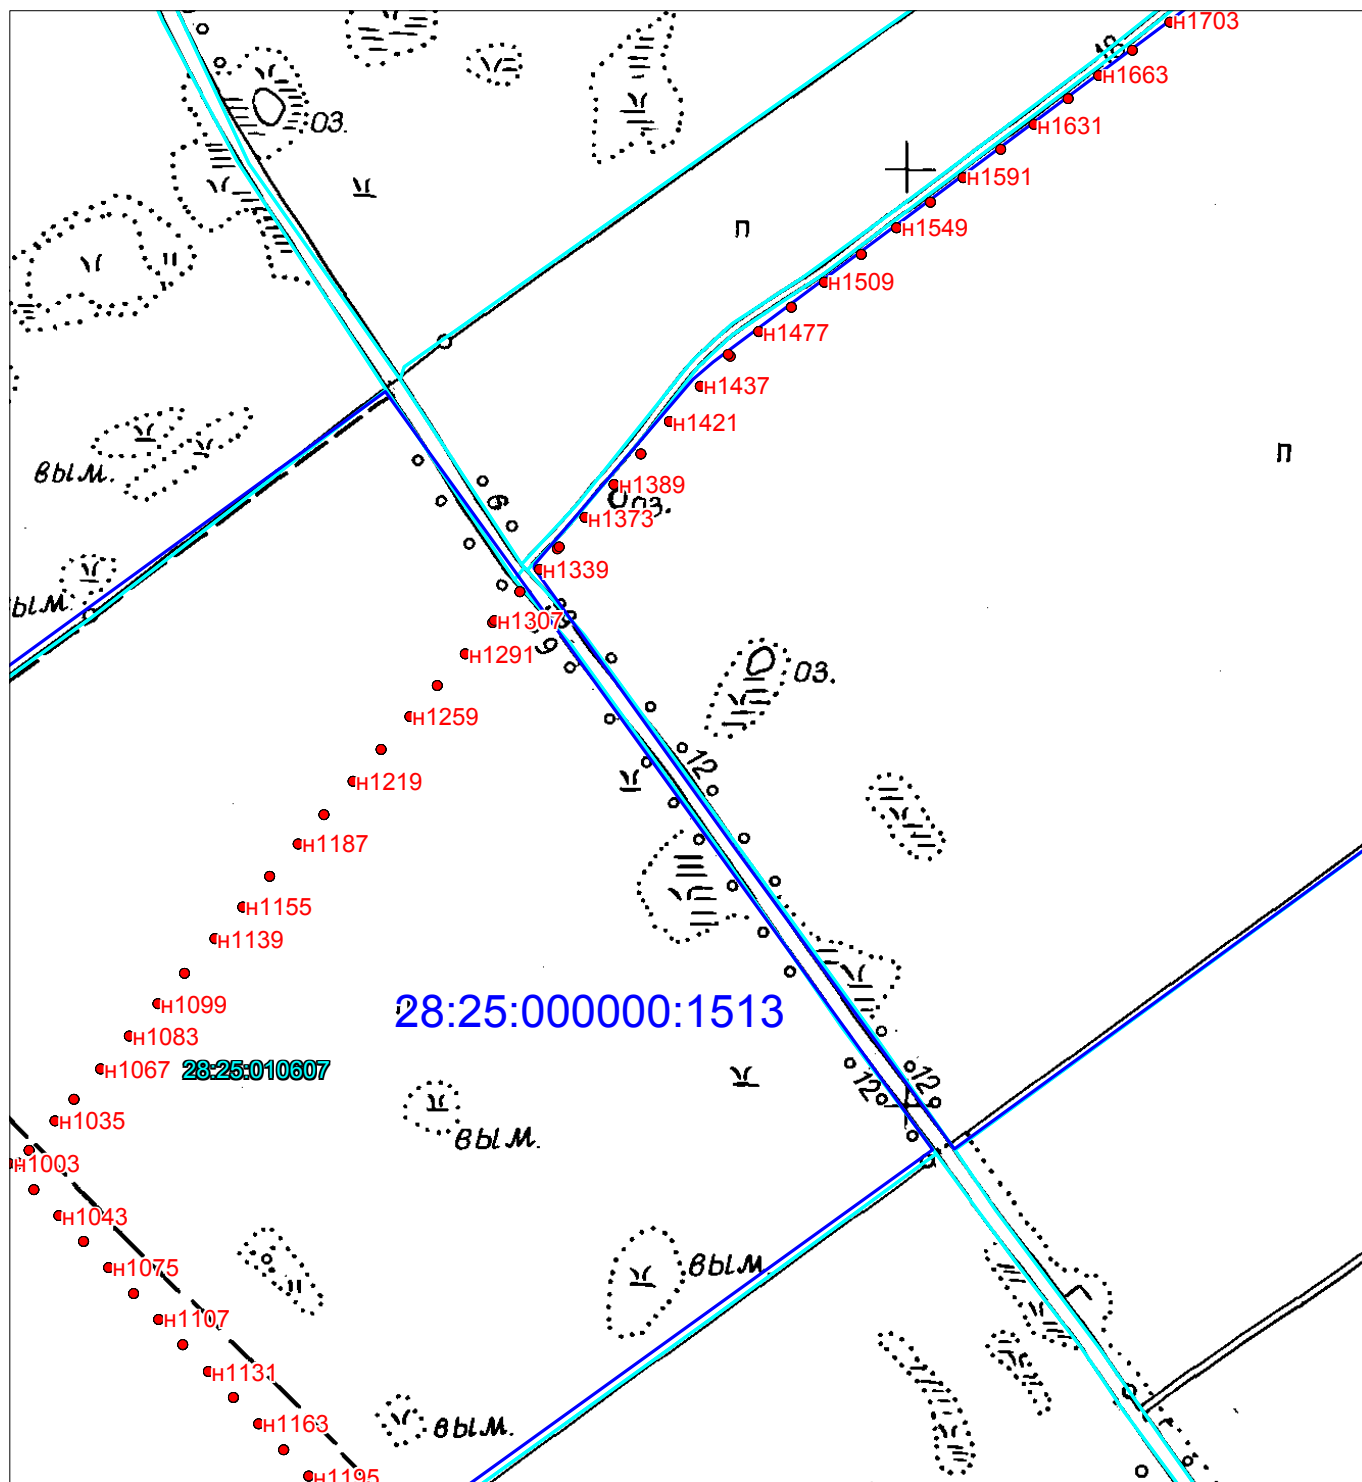

Масштаб 1:16200

Подпись: Куденков А.Ю.
Дата: 25.02.2020 г


Схема расположения
публичного сервитута
ВЛ-10 кВ Ф-4 ПС 110/35/10 "Тамбовка"
Амурская область, Тамбовский район

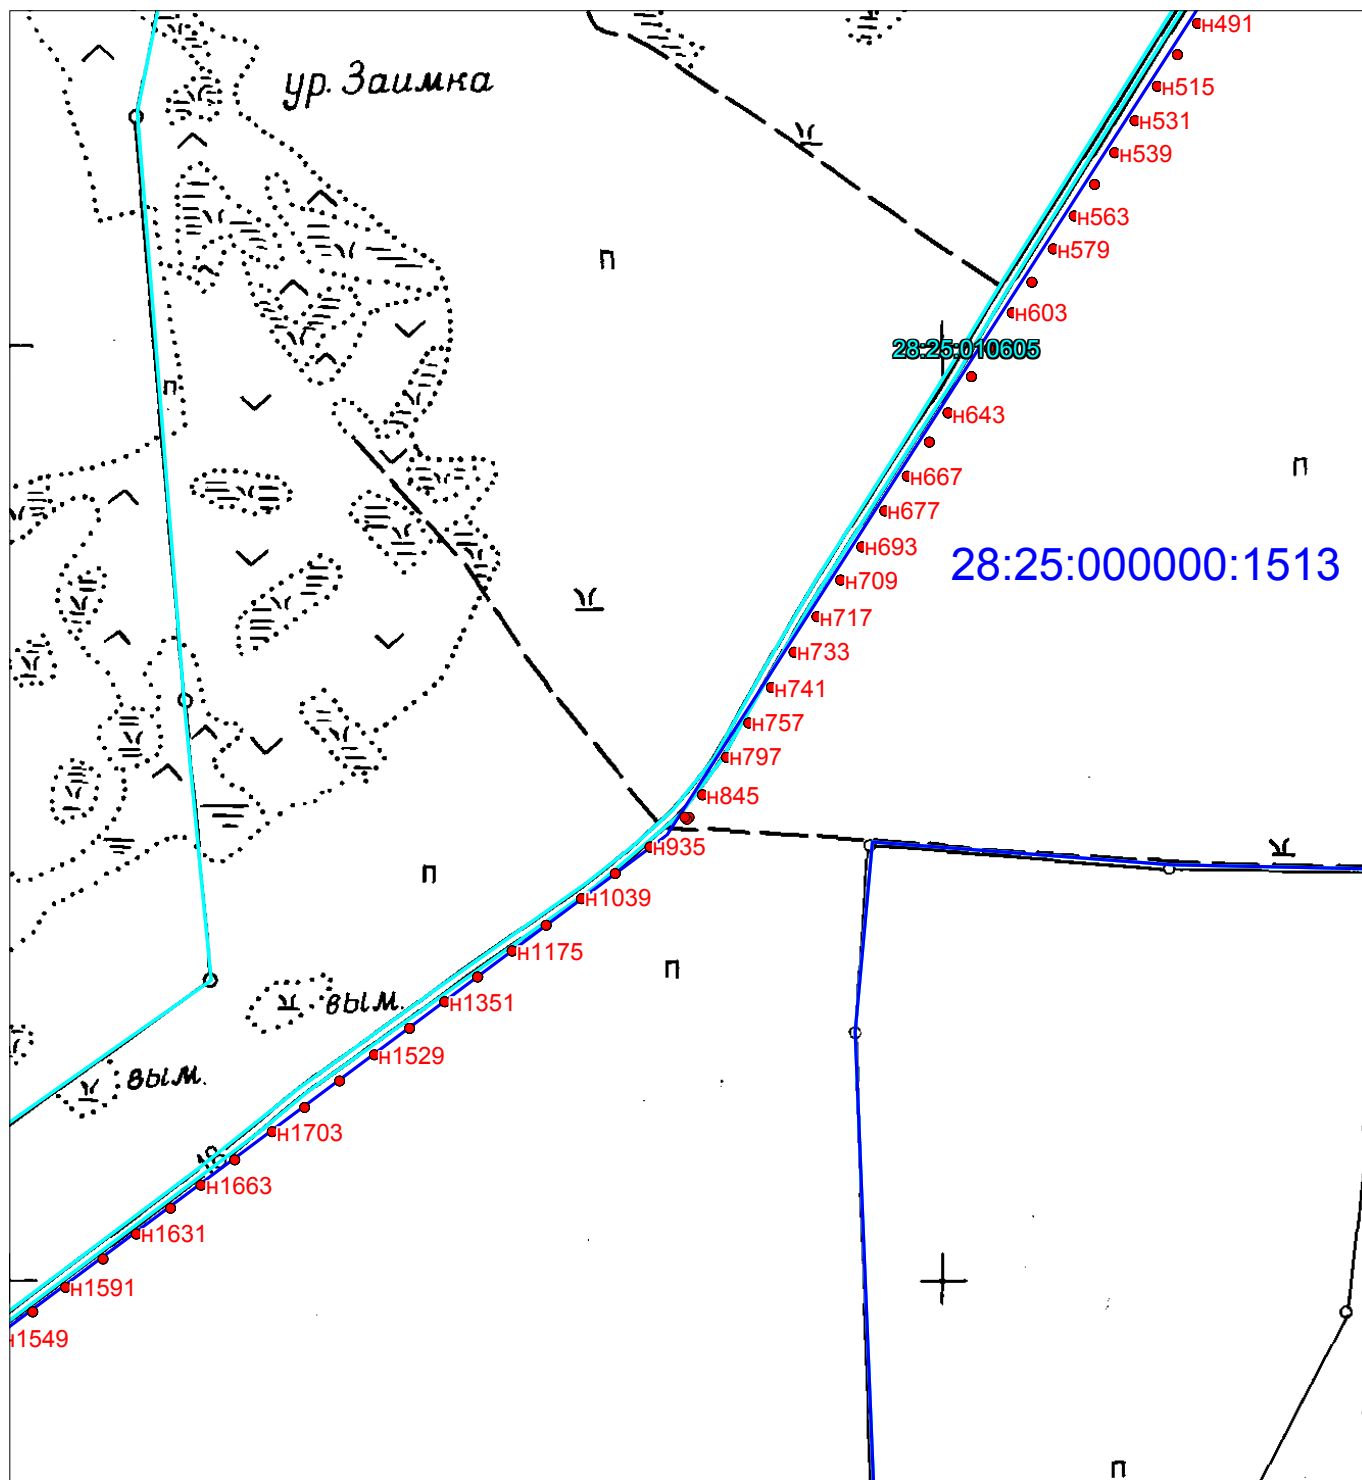

Масштаб 1:16200

Подпись: Куденков А.Ю.
Дата: 25.02.2020 г


Схема расположения
публичного сервитута
ВЛ-10 кВ Ф-4 ПС 110/35/10 "Тамбовка"
Амурская область, Тамбовский район

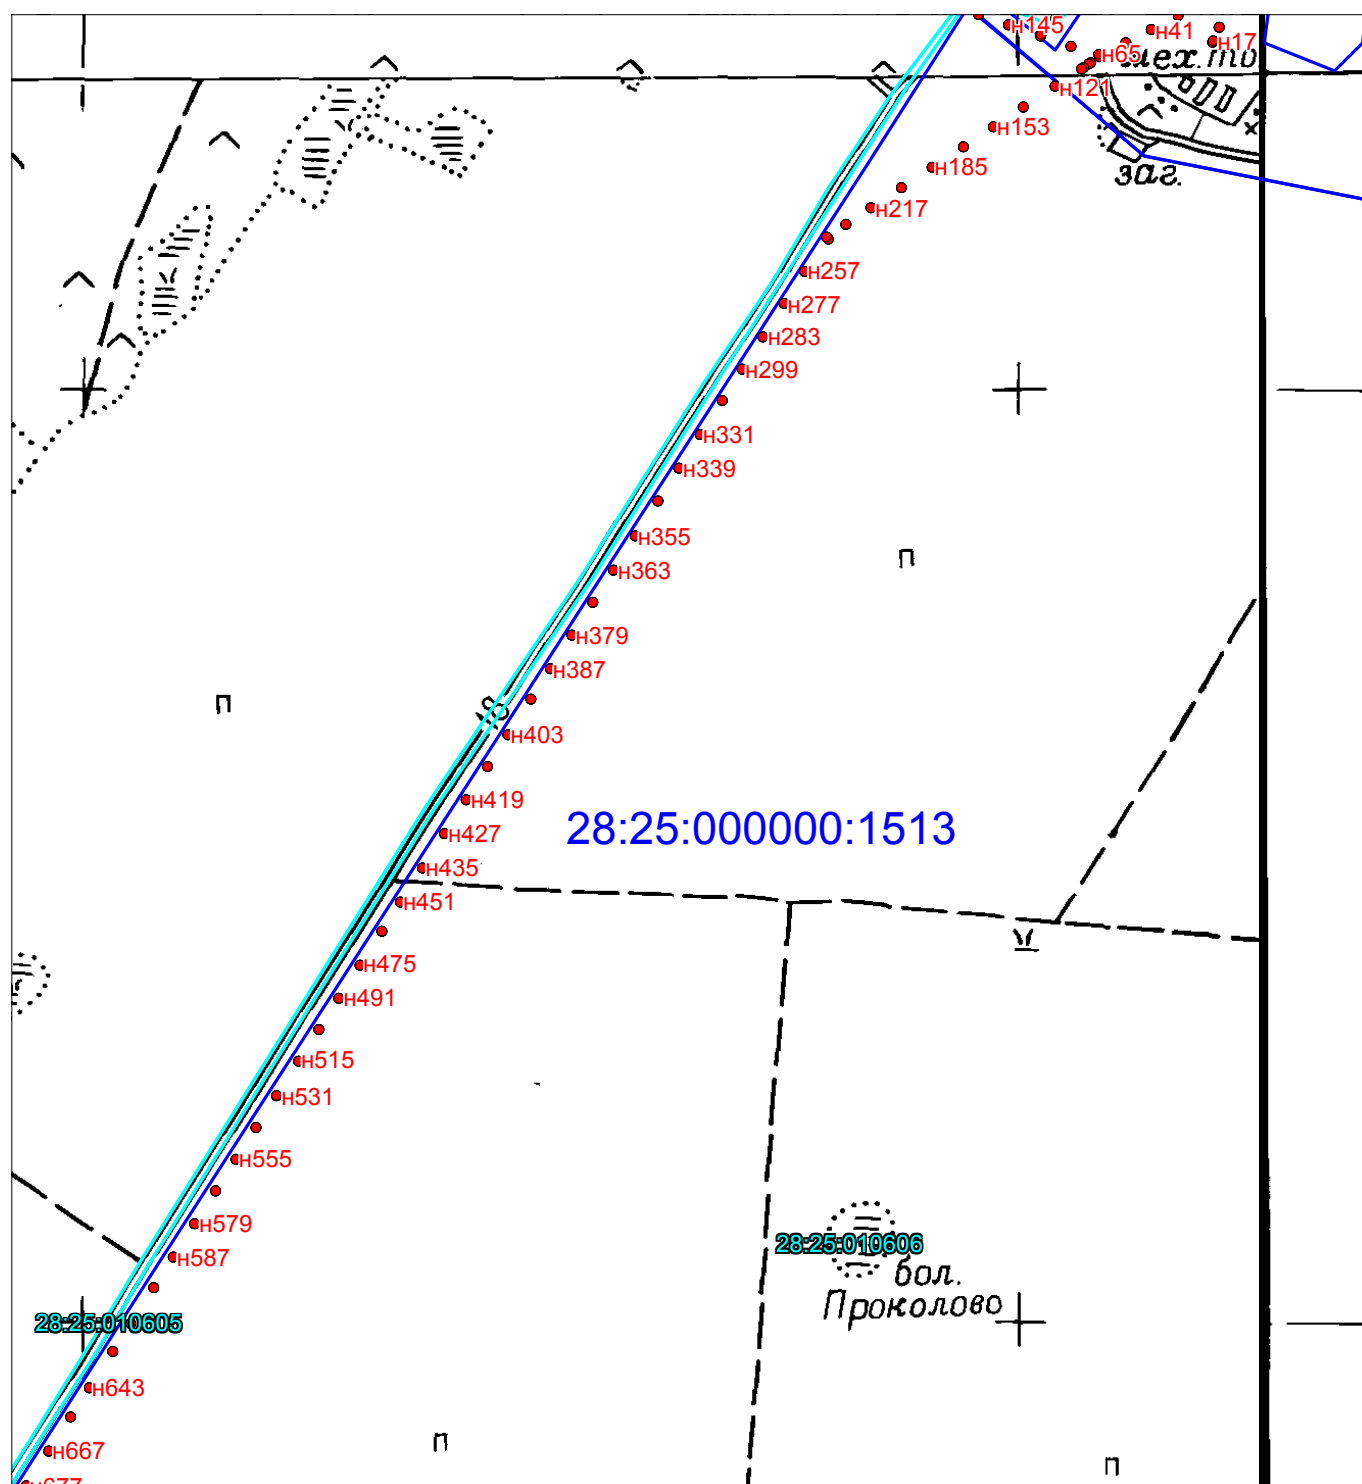

Масштаб 1:16200

Подпись: Куденков А.Ю.
Дата: 25.02.2020 г


Схема расположения
публичного сервитута
ВЛ-10 кВ Ф-4 ПС 110/35/10 "Тамбовка"
Амурская область, Тамбовский район

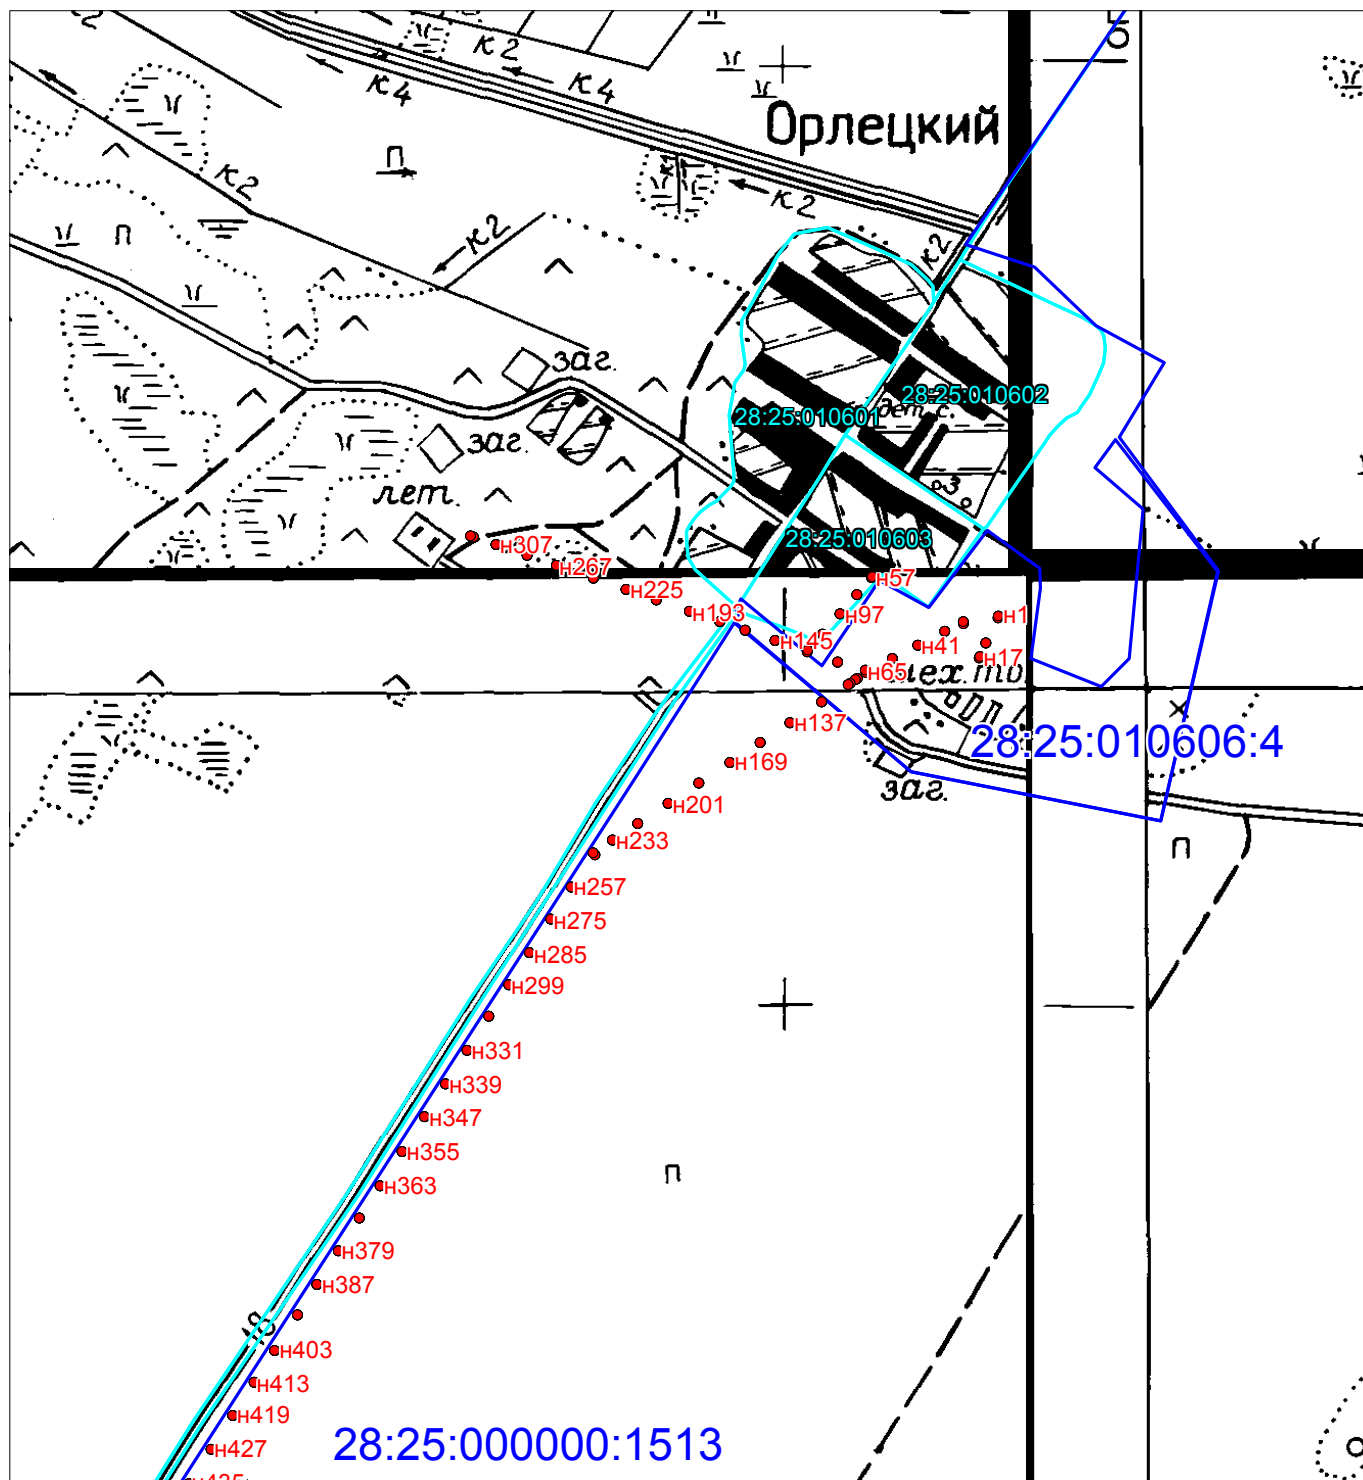

Масштаб 1:16200


Подпись: Куденков А.Ю.
Дата: 25.02.2020 г

Схема расположения
публичного сервитута
ВЛ-10 кВ Ф-4 ПС 110/35/10 "Тамбовка"
Амурская область, Тамбовский район

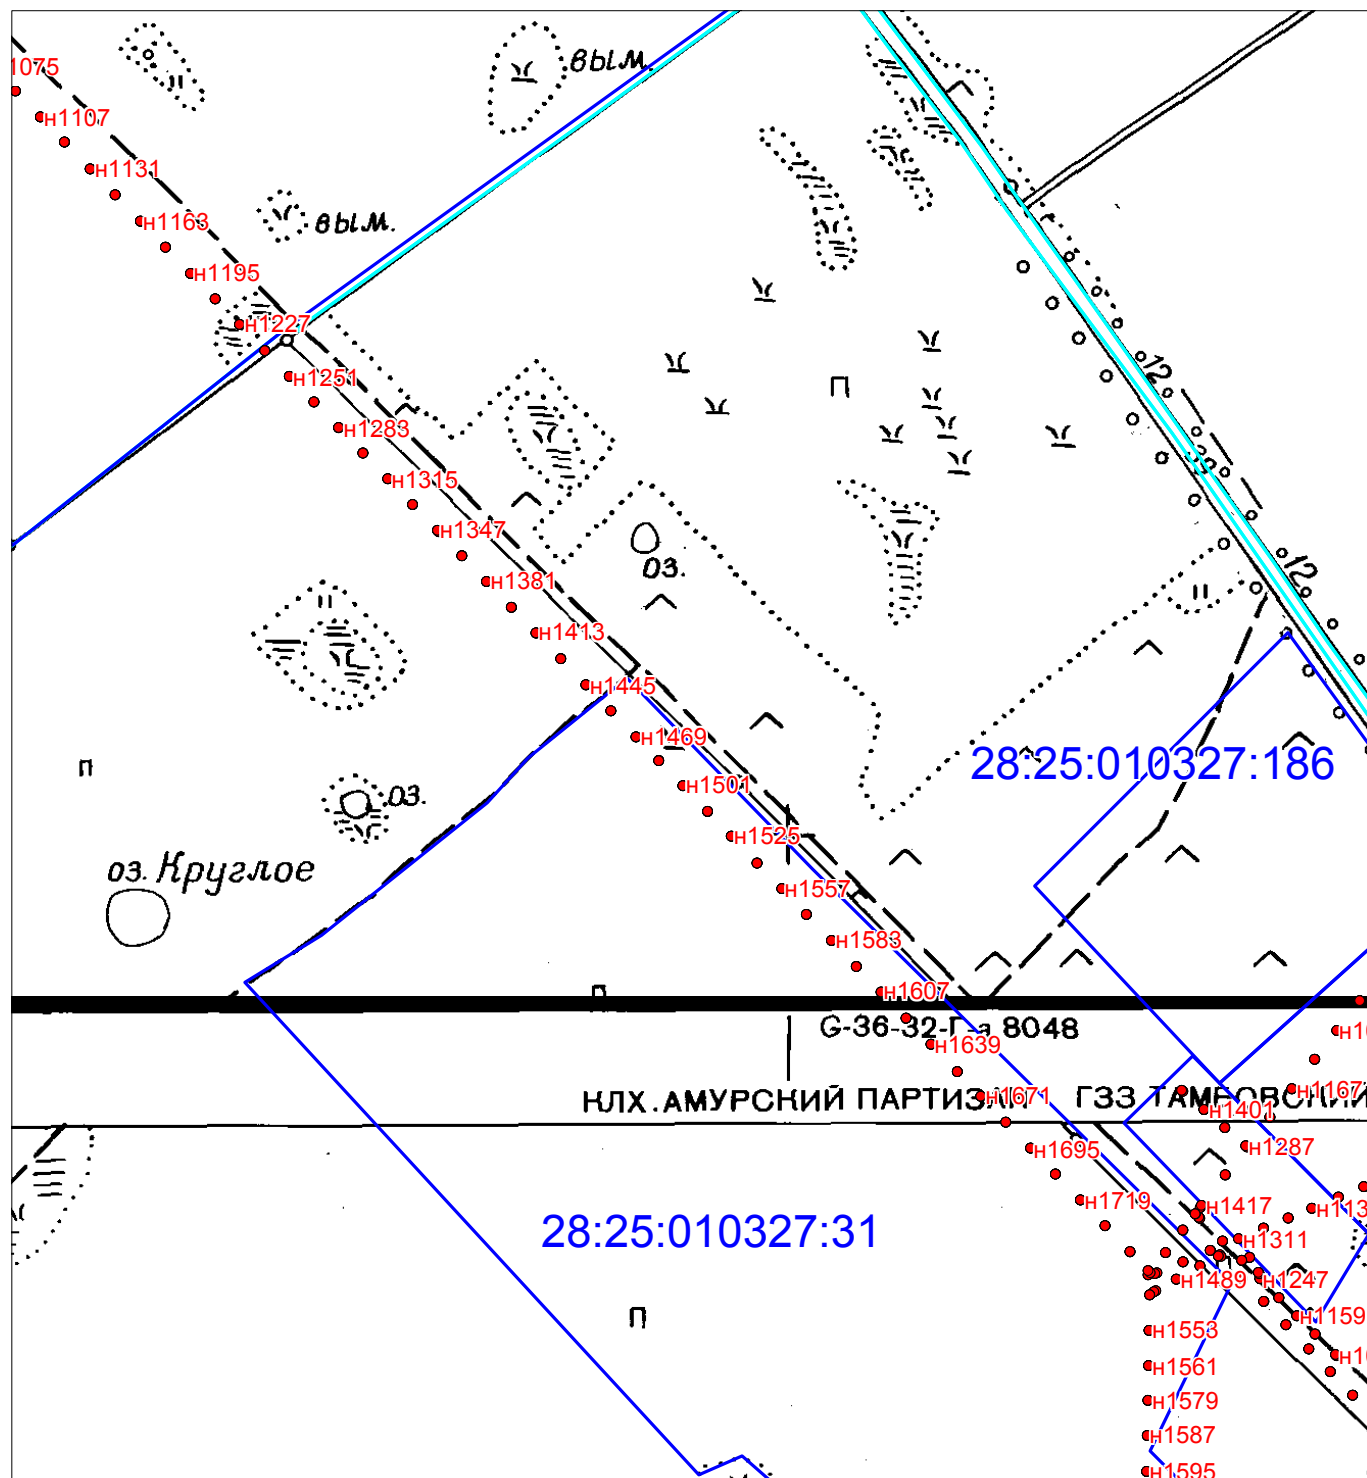

Подпись: Куденков А.Ю.
Дата: 25.02.2020 г


Схема расположения
публичного сервитута
ВЛ-10 кВ Ф-4 ПС 110/35/10 "Тамбовка"
Амурская область, Тамбовский район

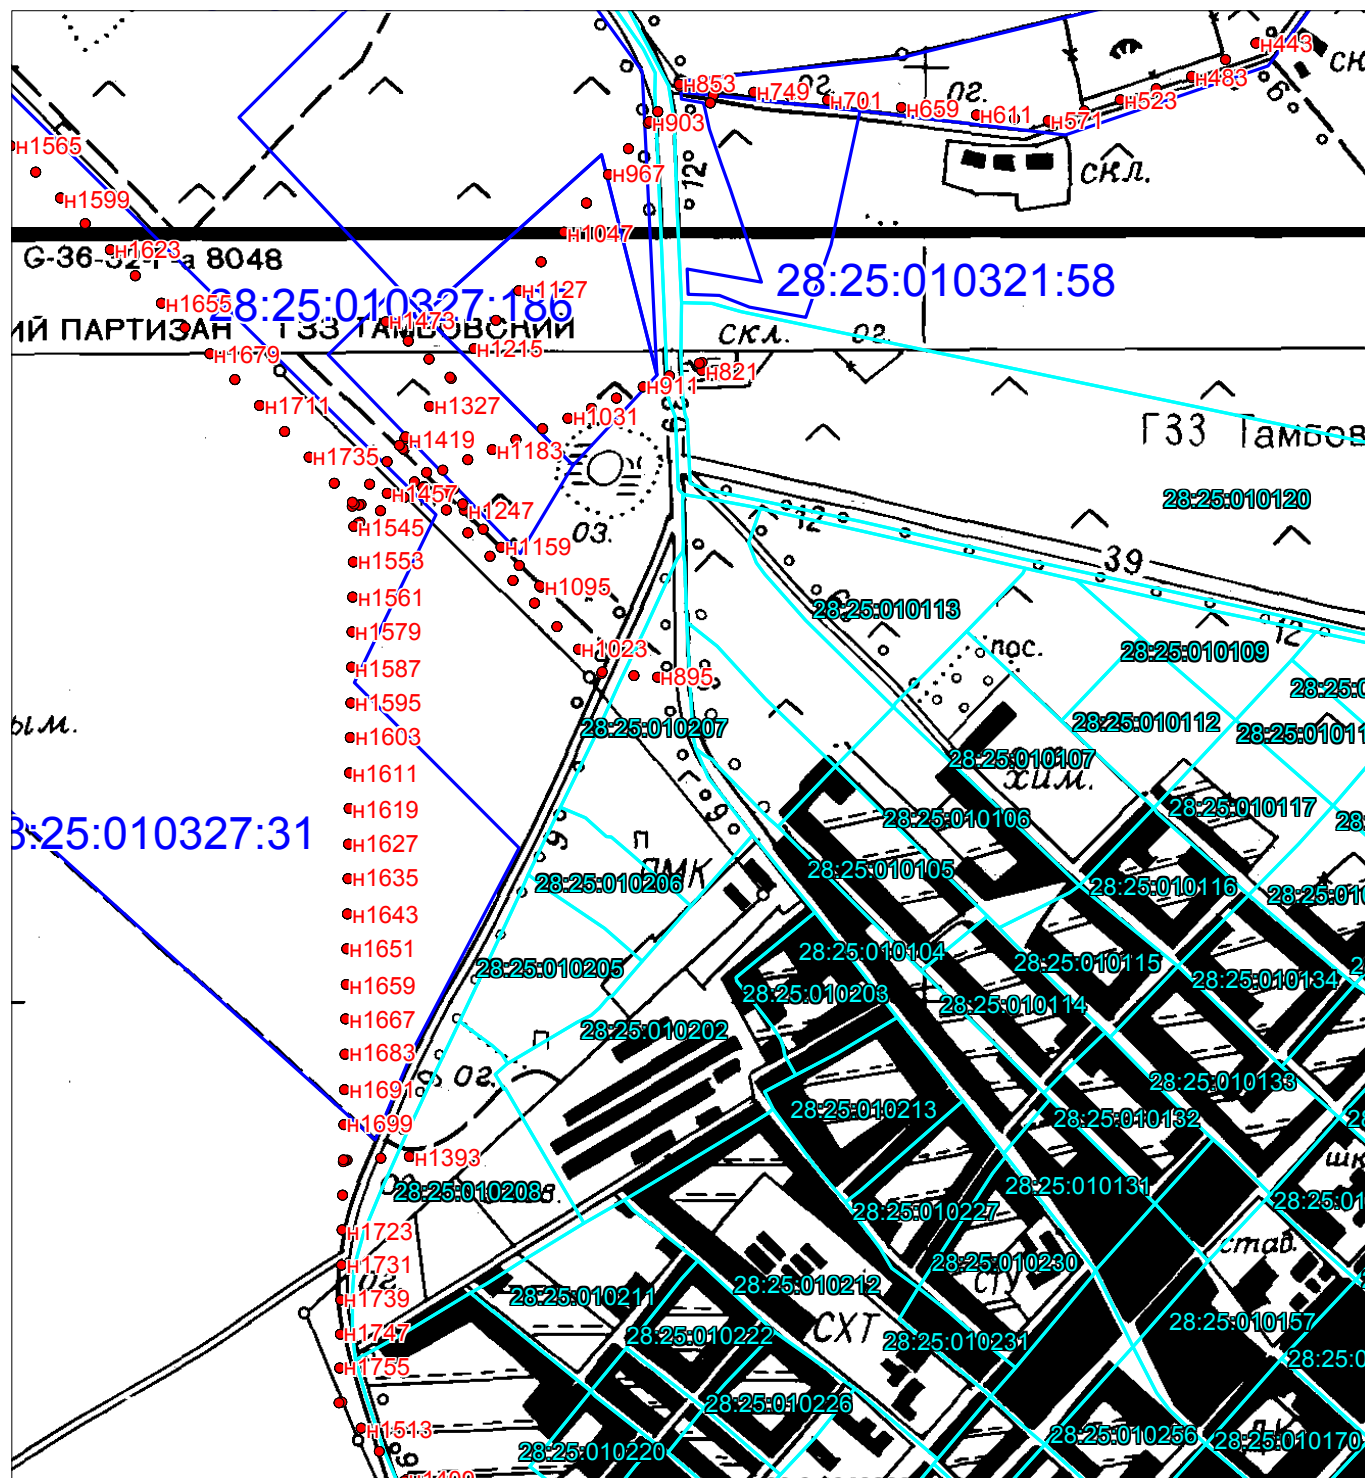

Масштаб 1:16200

Подпись: Куденков А.Ю.
Дата: 25.02.2020 г

Схема расположения
публичного сервитута
ВЛ-10 кВ Ф-4 ПС 110/35/10 "Тамбовка"
Амурская область, Тамбовский район

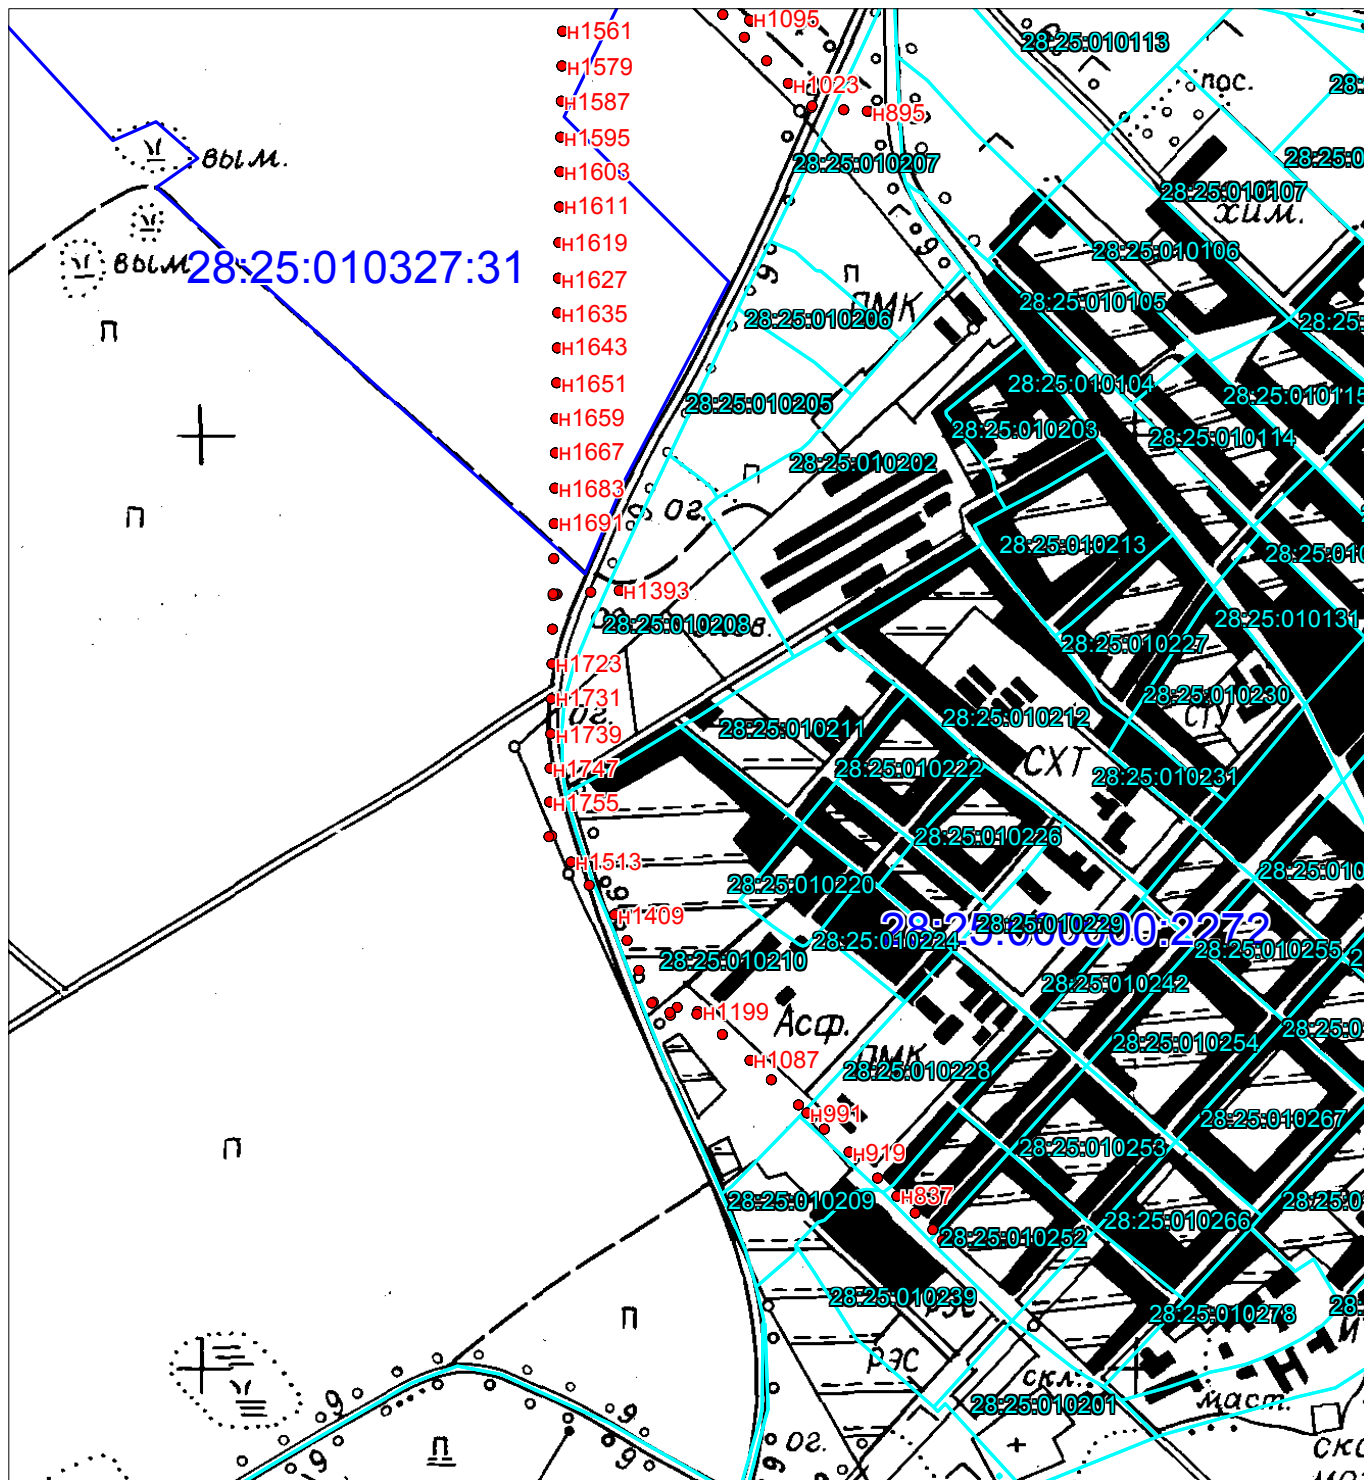

Масштаб 1:16200

Подпись: Куденков А.Ю.

Дата: 25.02.2020 г