


Схема расположения  
Публичного сервитута  
ВЛ-10 Ф-12 РП10 "Жариково"  
Амурская область, Тамбовский район

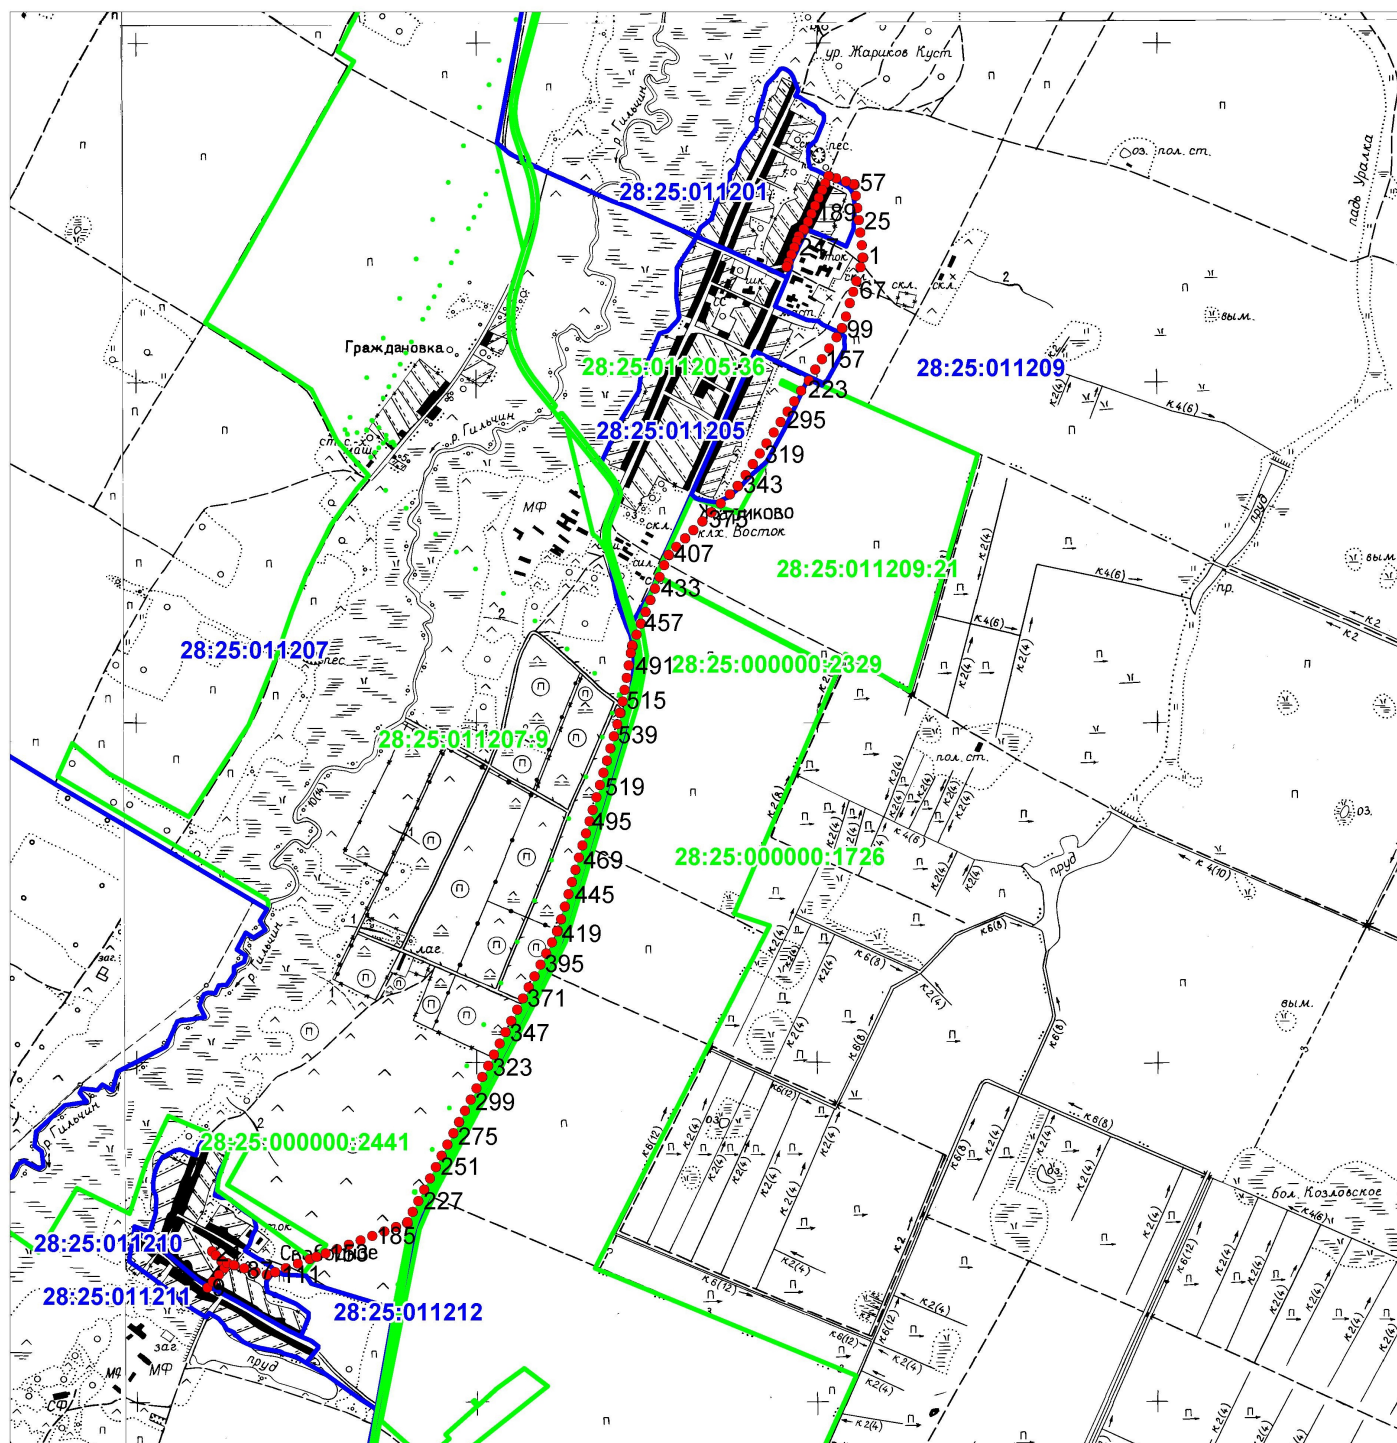

Масштаб 1:44450

Подпись: Куденков А.Ю.  
Дата: 03.02.2020