


Схема расположения
Публичного сервитута
ВЛ-10 Ф-1 ПС Лермонтовка
Амурская область, Тамбовский район

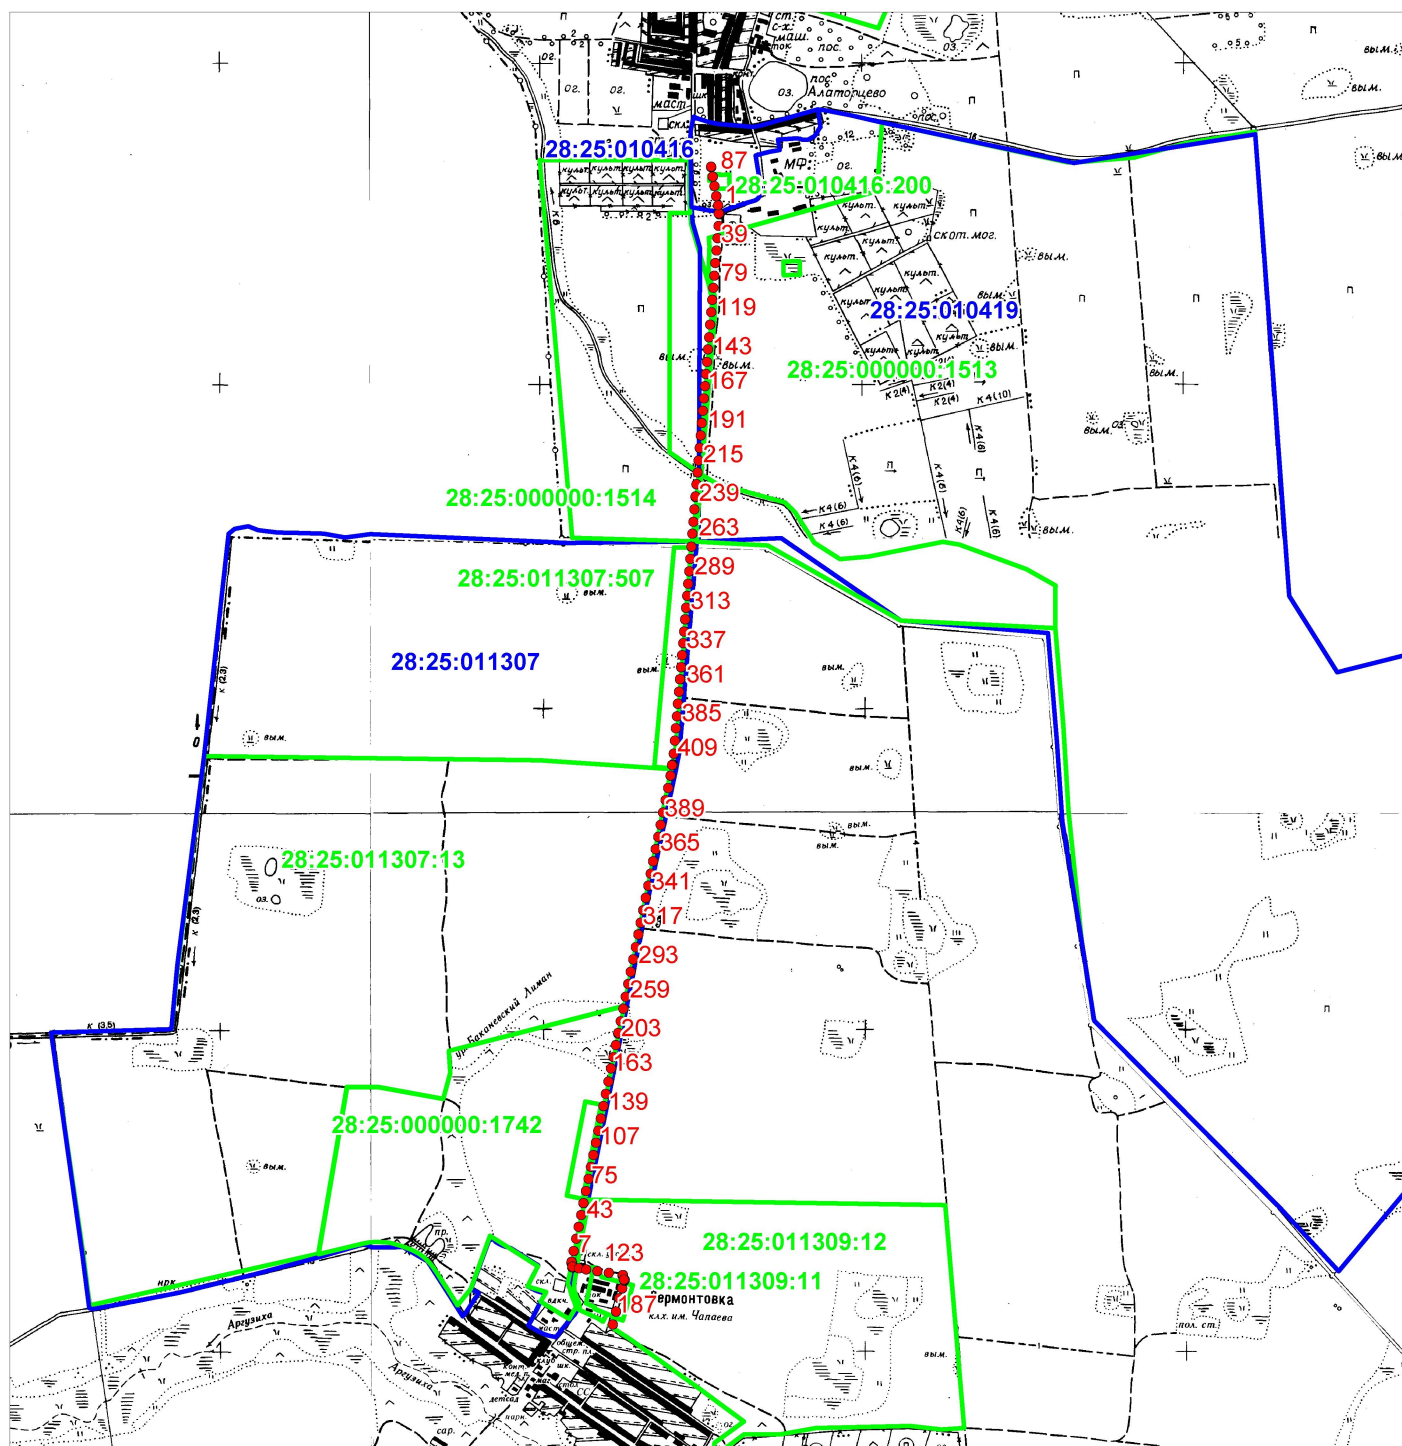

Масштаб 1:47020

Подпись: Куденков А.Ю.
Дата: 04.02.2020