



Схема расположения
Публичного сервитута
ВЛ-10 ПС Садовая Ф-5
Амурская область, Тамбовский район

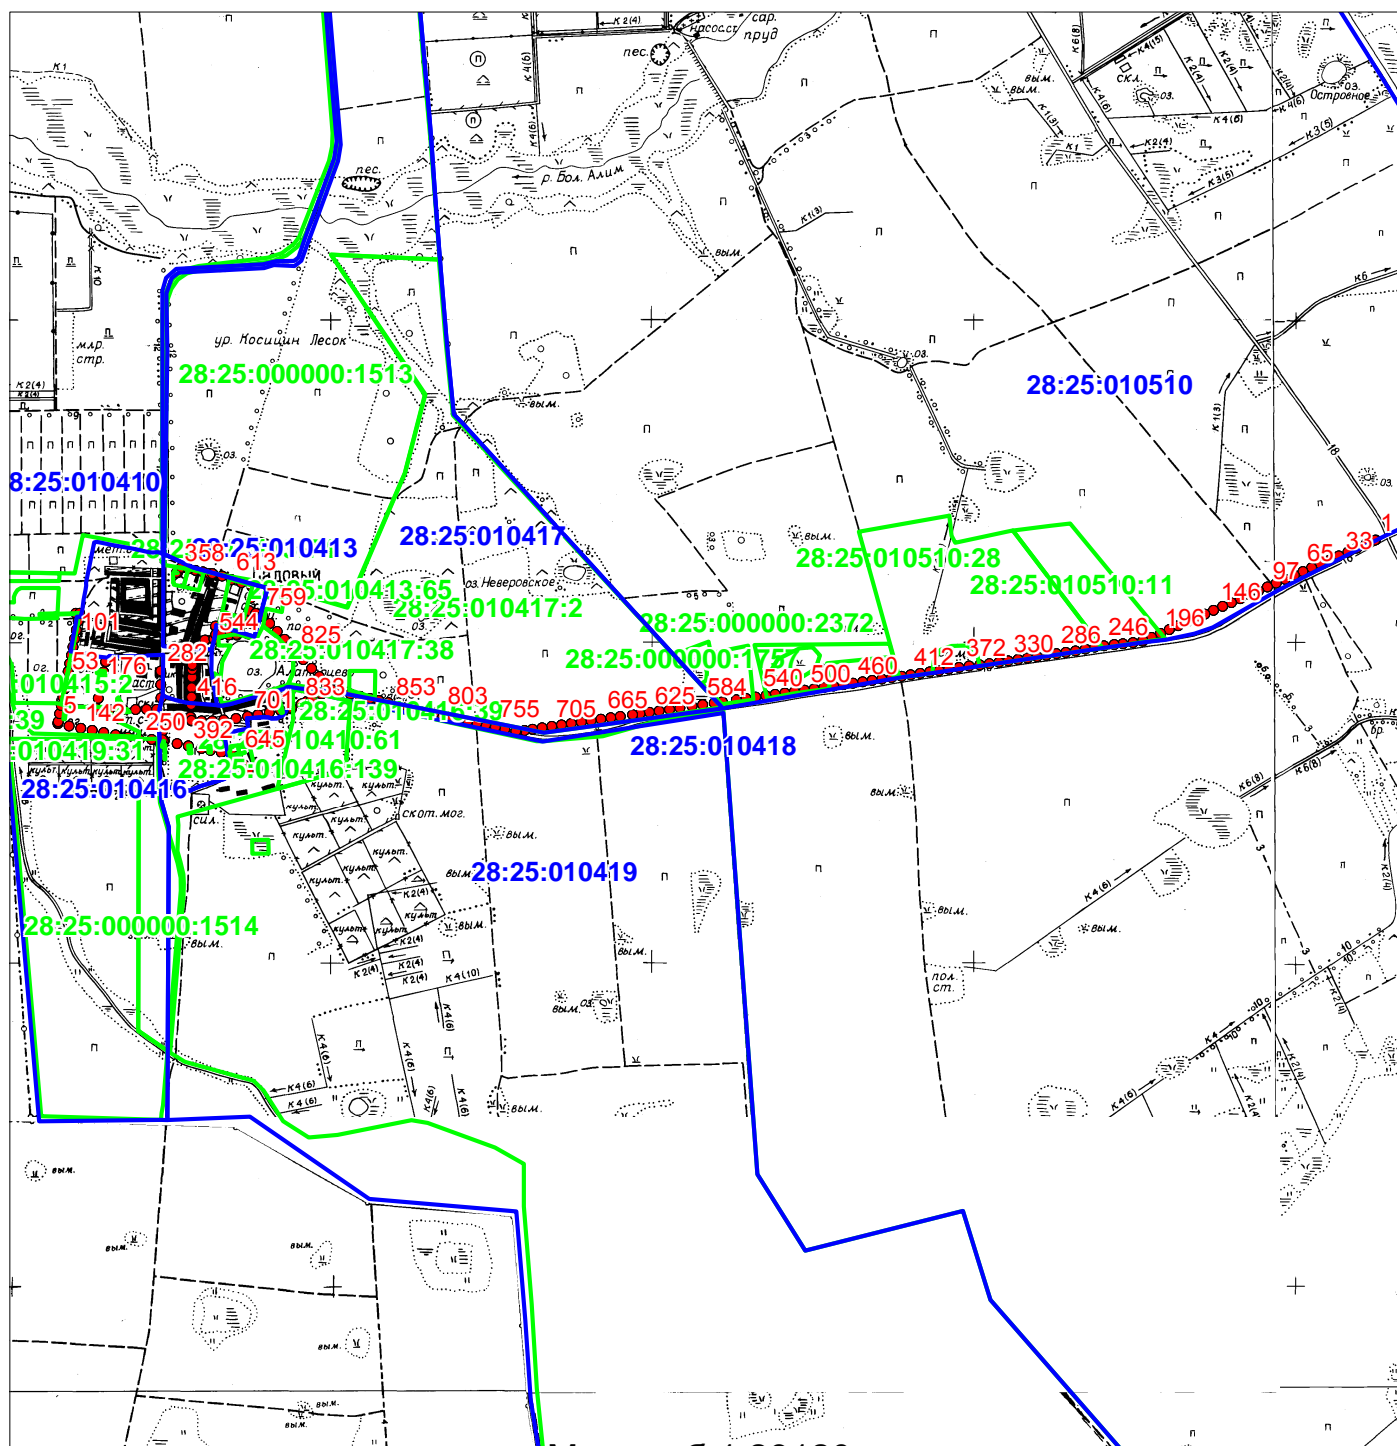

Масштаб 1:23120


Подпись: Куденков А.Ю.
Дата: 05.02.2020

Схема расположения
Публичного сервитута
ВЛ-10 ПС Садовая Ф-5
Амурская область, Тамбовский район

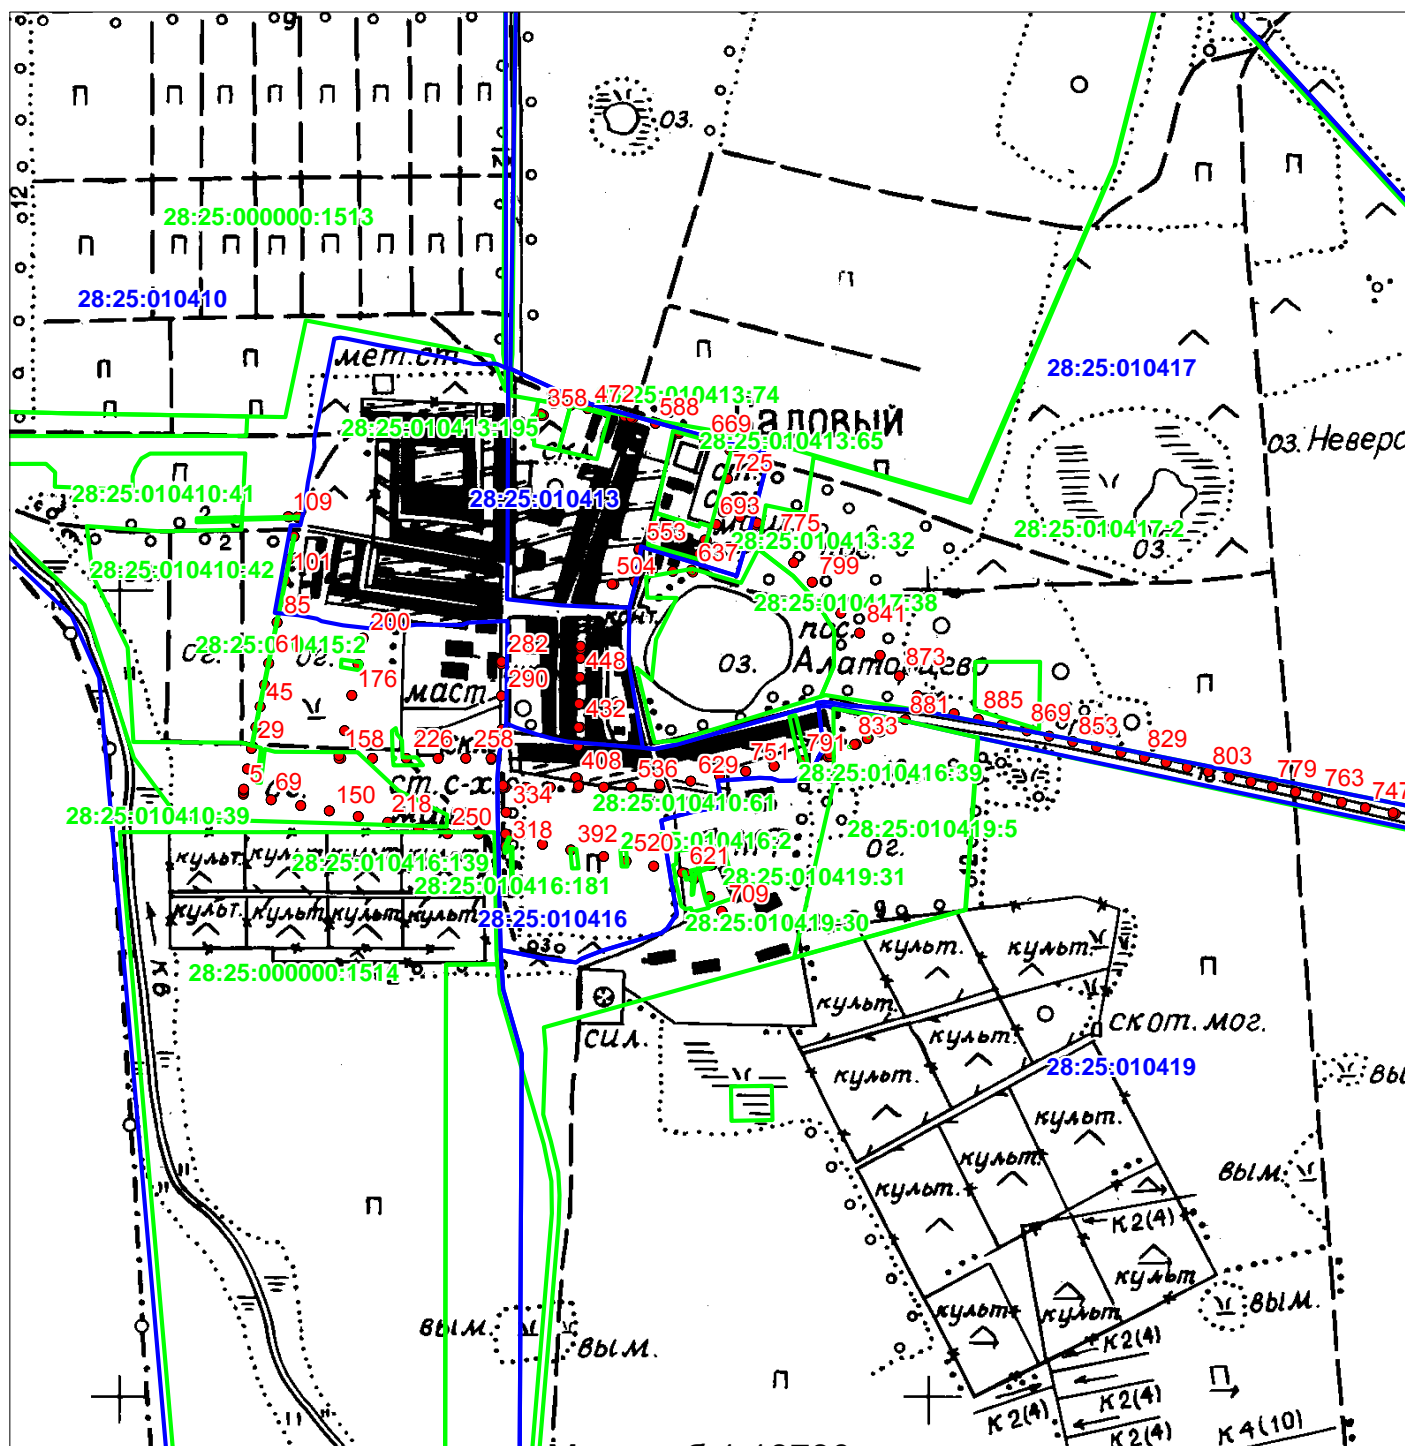

Подпись: Куденков А.Ю.
Дата: 05.02.2020

Схема расположения
Публичного сервитута
ВЛ-10 ПС Садовая Ф-5
Амурская область, Тамбовский район

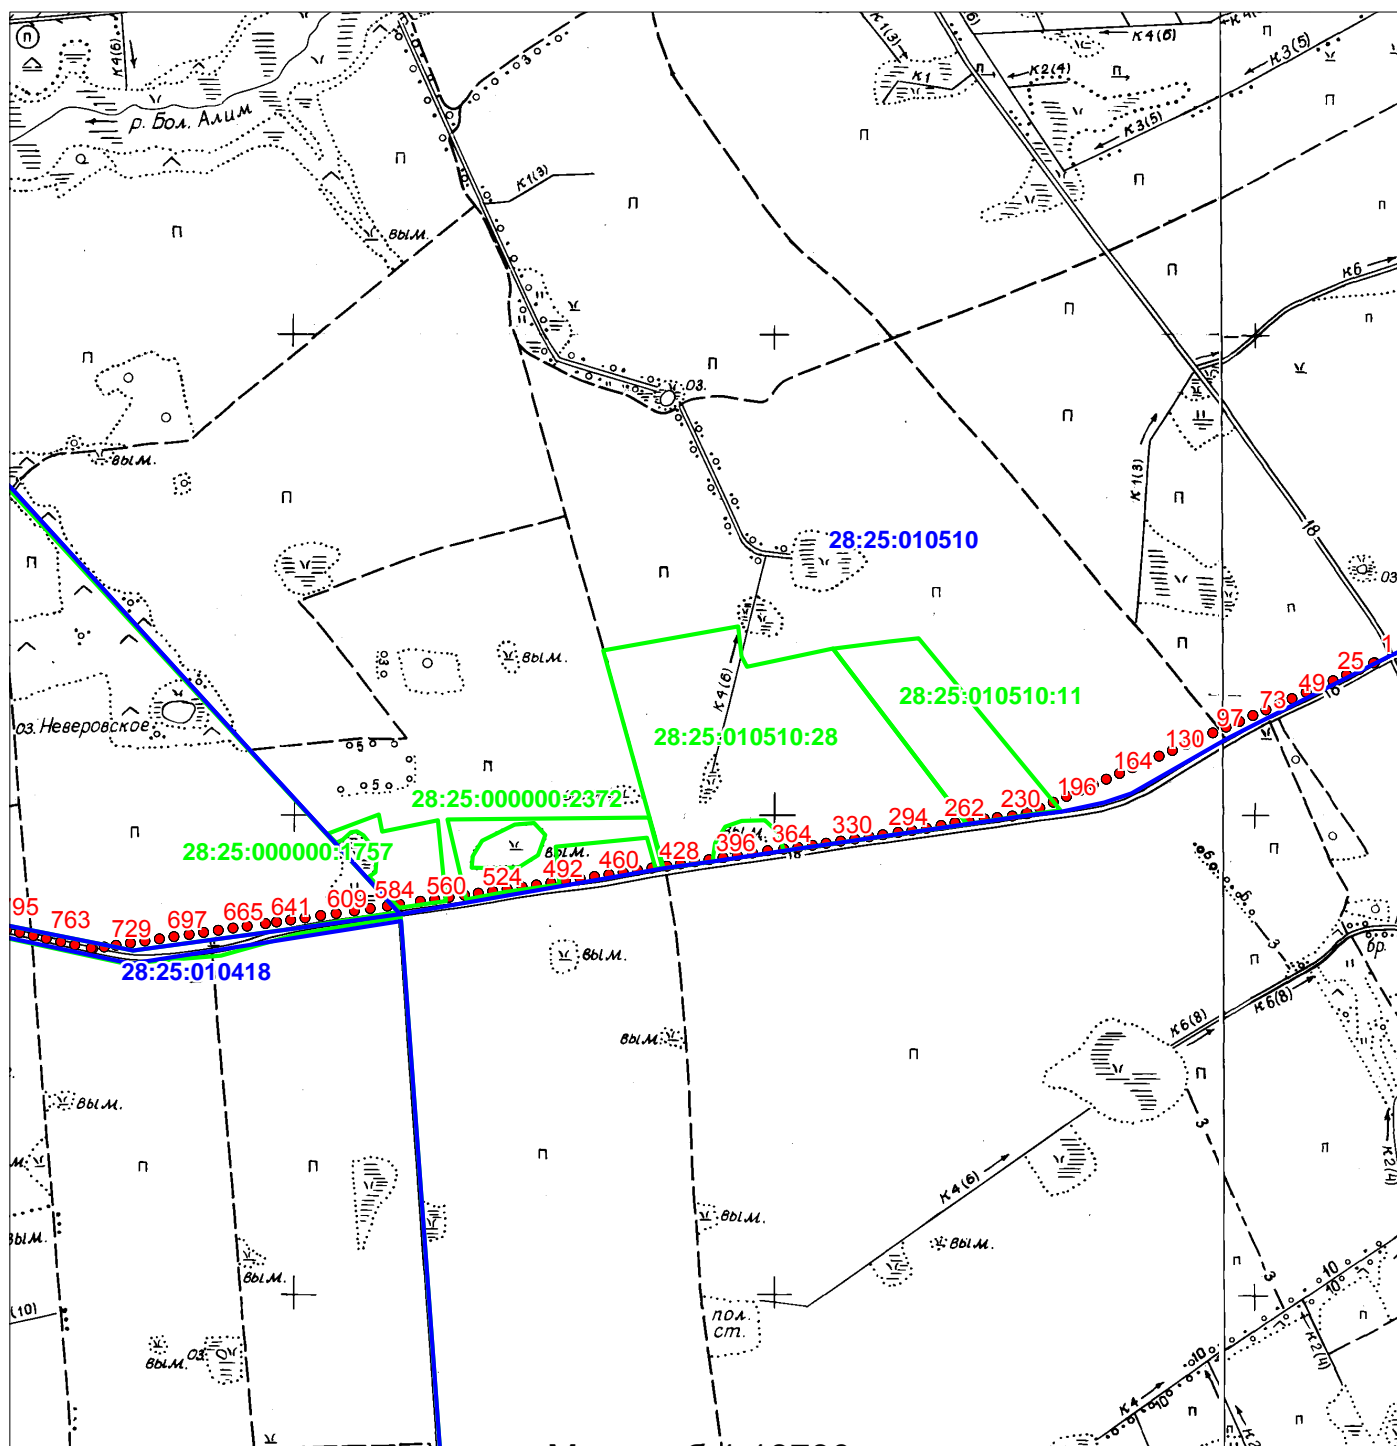

Масштаб 1:18730

Подпись: Куденков А.Ю.
Дата: 05.02.2020