



Схема расположения  
публичного сервитута  
ВЛ-10 кВ Ф-18 ПС 110/35/10 "Дим"  
Амурская область, Тамбовский район

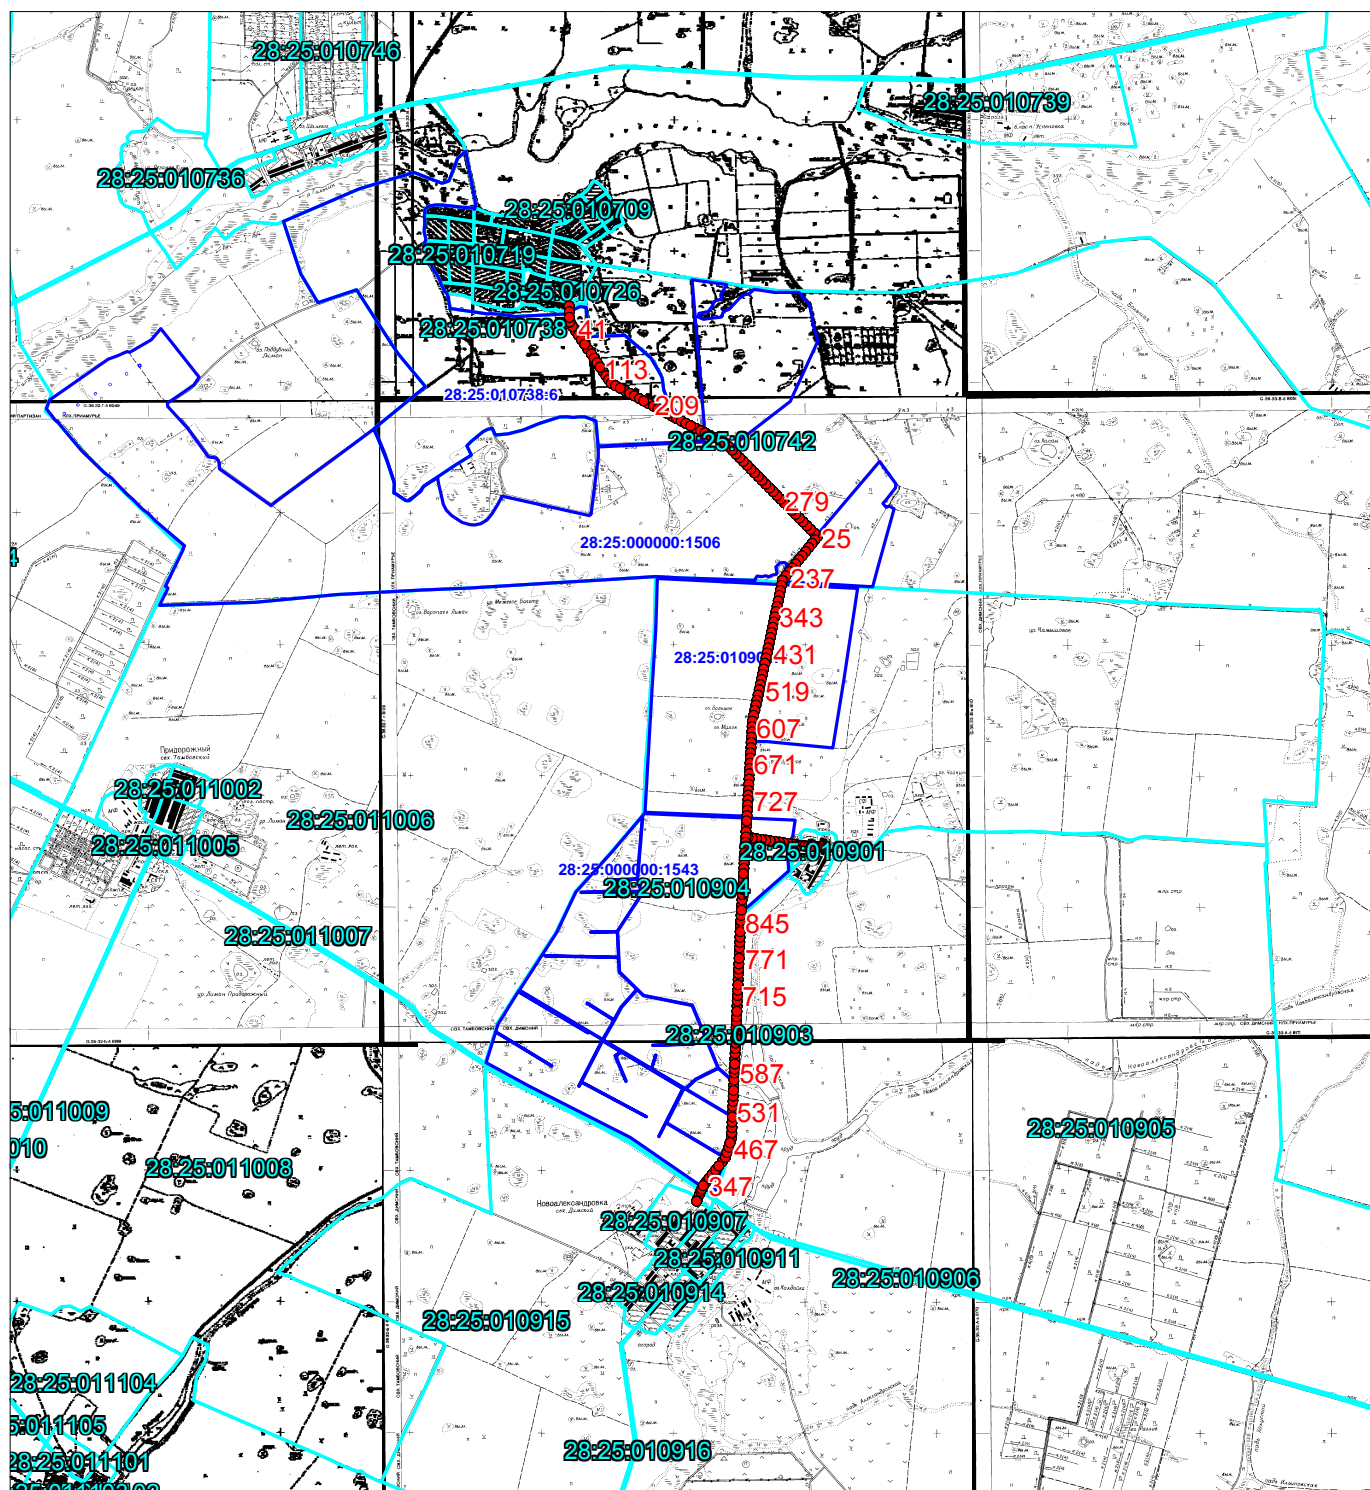

Масштаб 1:115100

Подпись: Куденков А.Ю.  
Дата: 26.09.2019 г

Амурская область, Тамбовский район

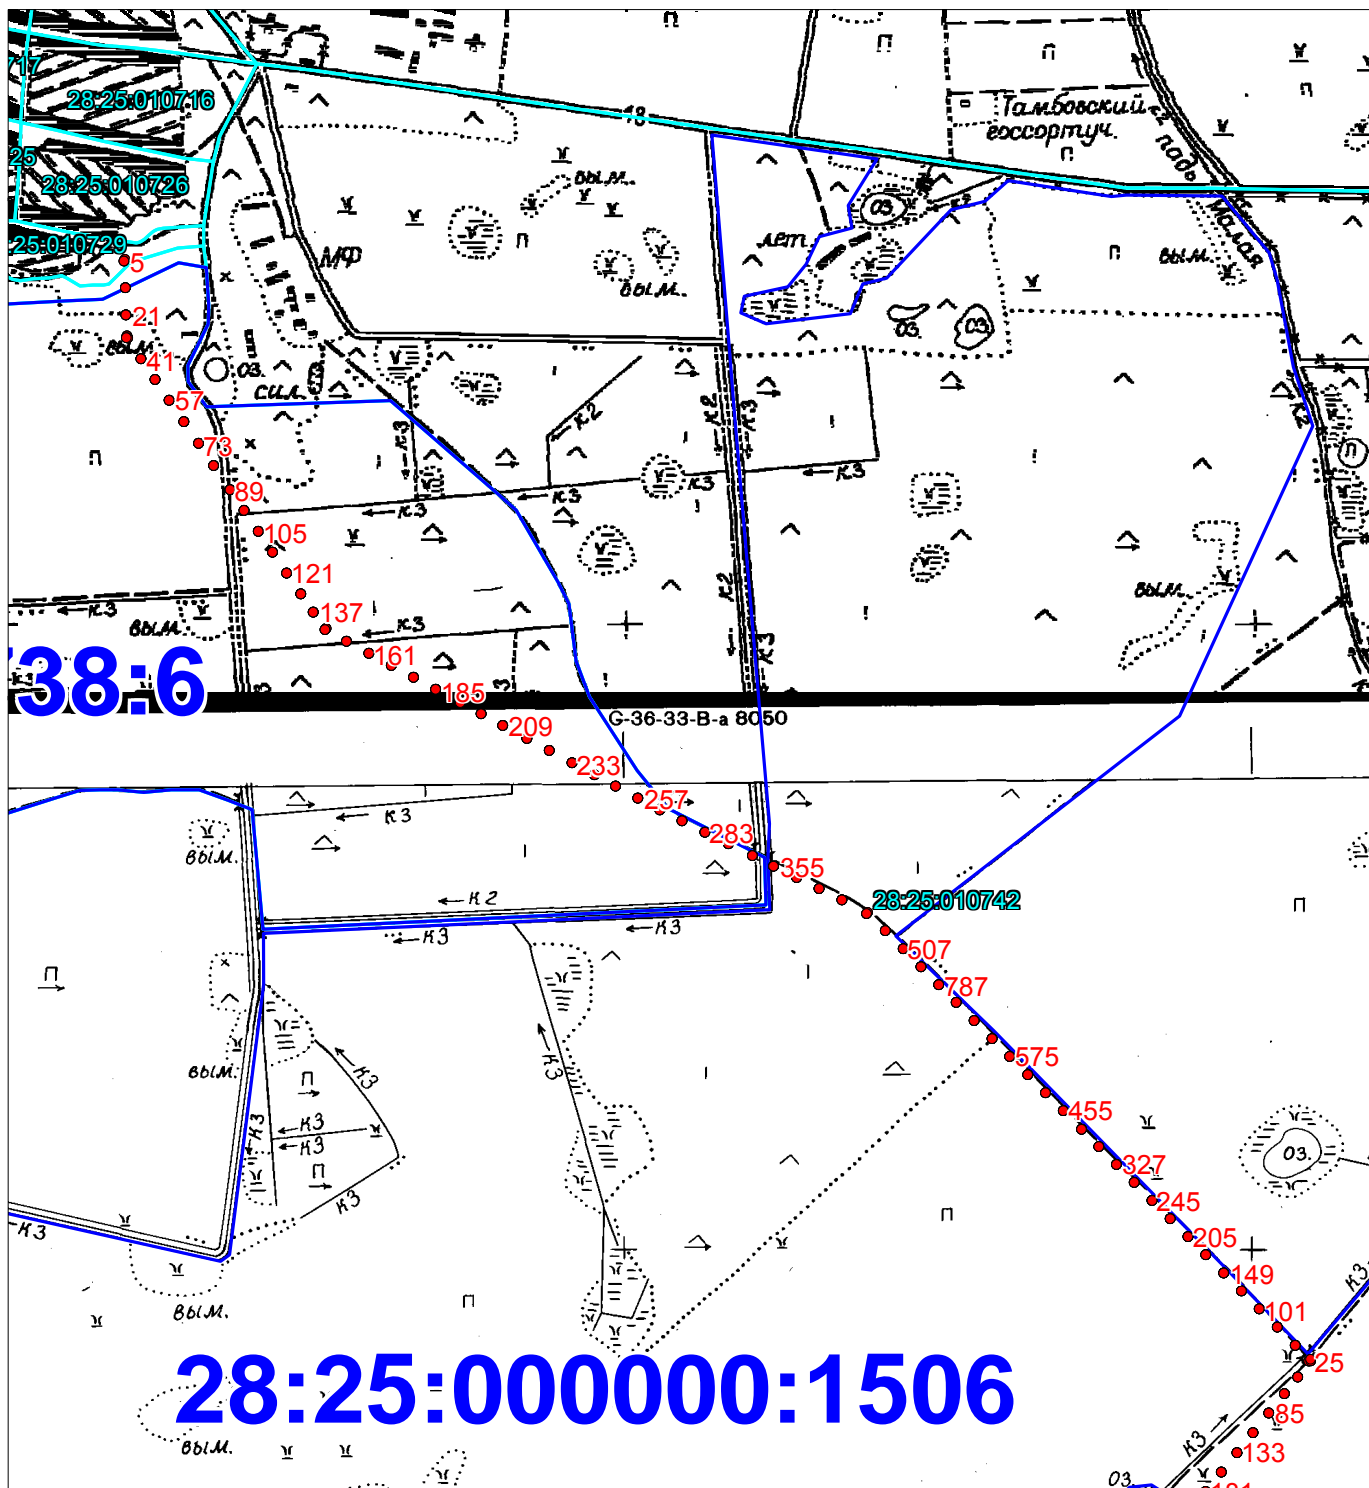


Масштаб 1:115100

Подпись: Куденков А.Ю.

Дата: 26.09.2019 г


Схема расположения  
публичного сервитута  
ВЛ-10 кВ Ф-18 ПС 110/35/10 "Дим"  
Амурская область, Тамбовский район

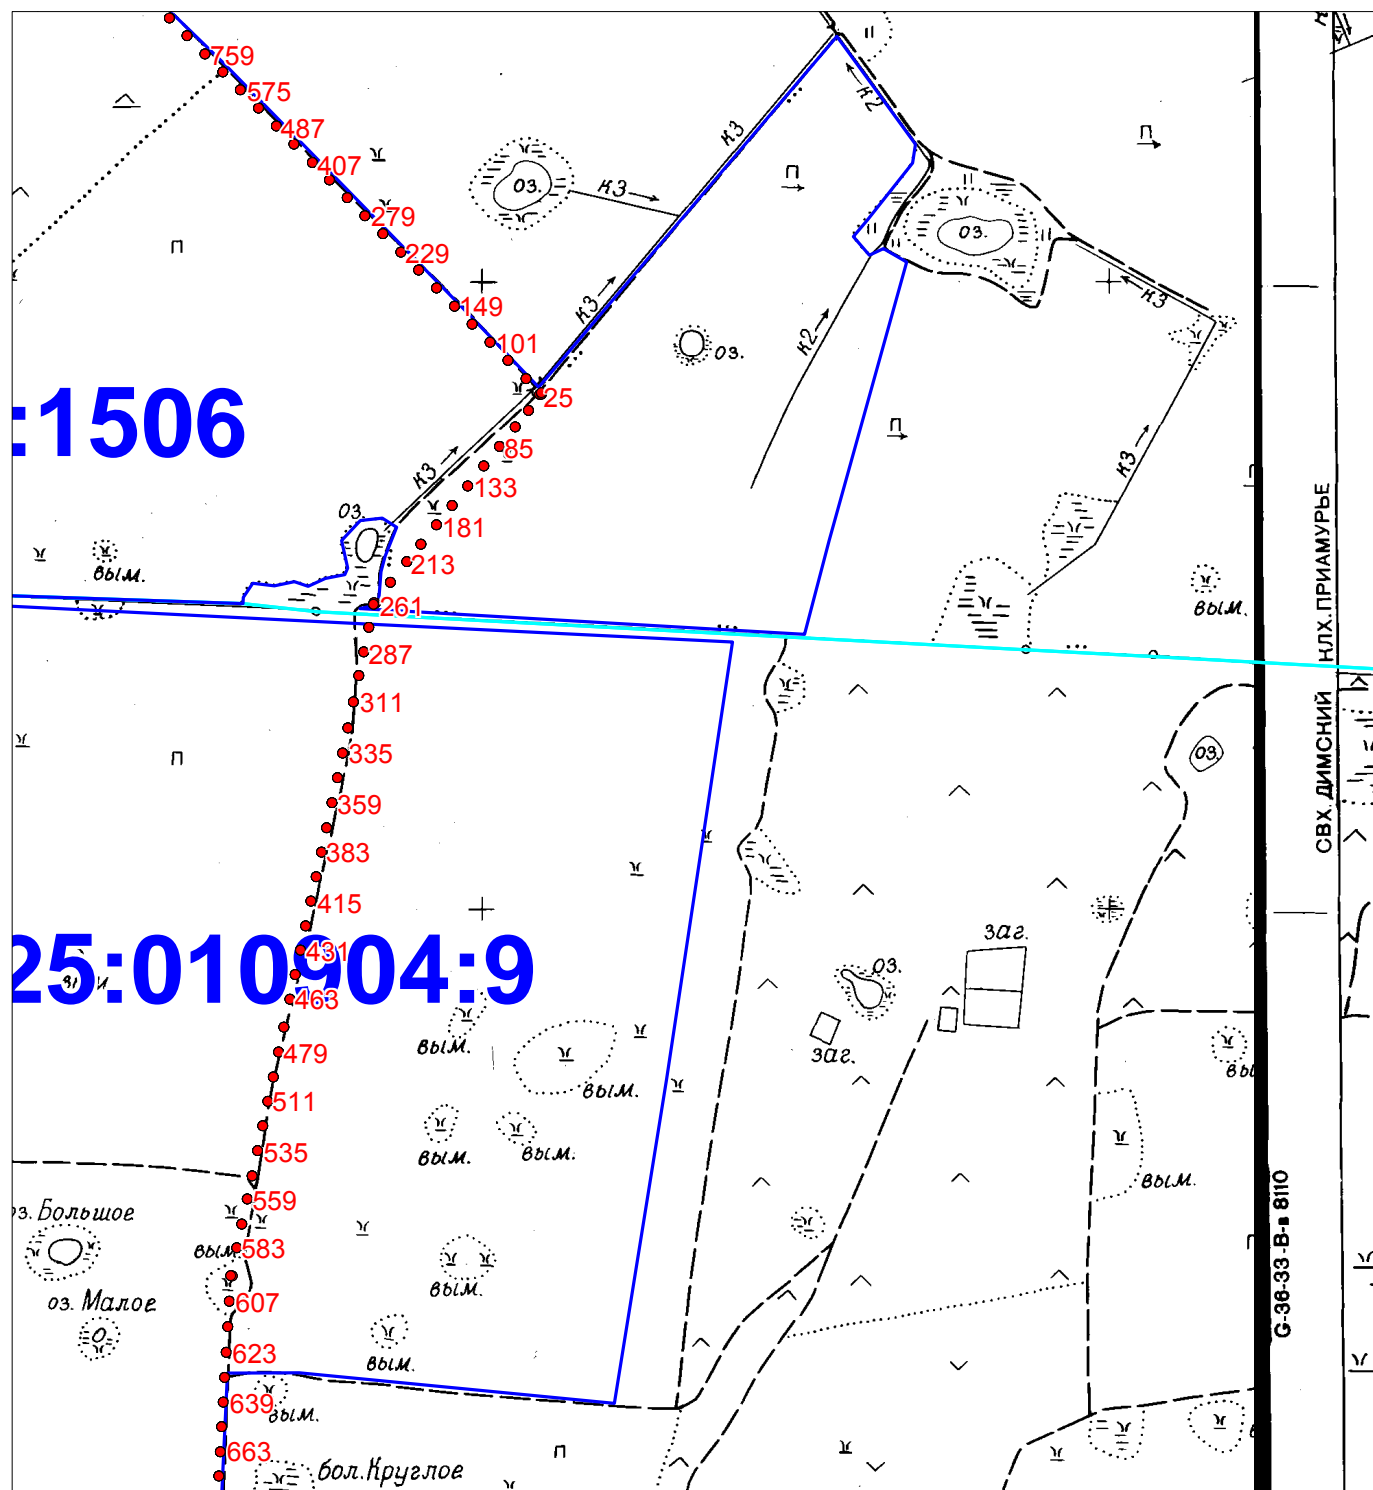

Масштаб 1:115100

Подпись: Куденков А.Ю.  
Дата: 26.09.2019 г


Схема расположения  
 публичного сервитута  
 ВЛ-10 кВ Ф-18 ПС 110/35/10 "Дим"  
 Амурская область, Тамбовский район

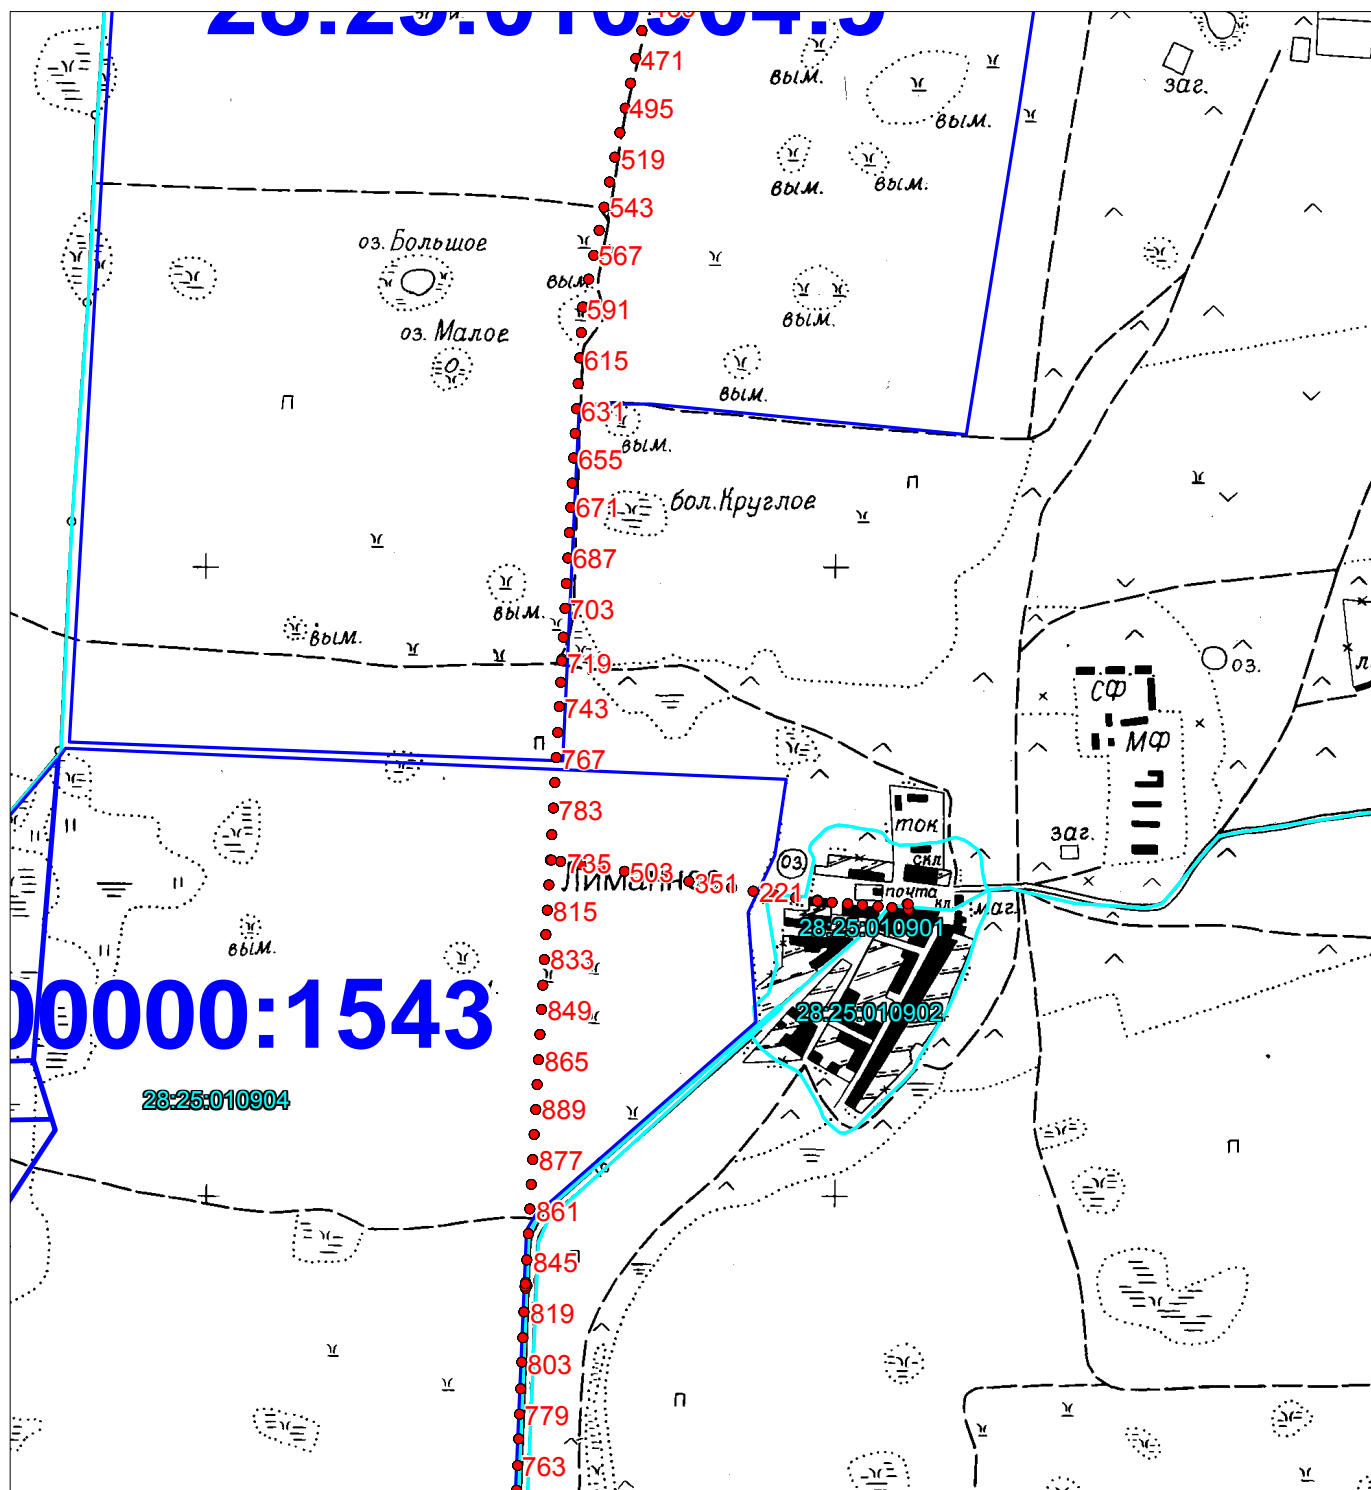

Масштаб 1:115100


Подпись: Куденков А.Ю.  
 Дата: 26.09.2019 г

000000:1543

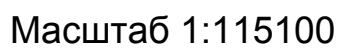

Подпись: Куденков А.Ю.  
Дата: 26.09.2019 г

Схема расположения  
публичного сервитута  
ВЛ-10 кВ Ф-18 ПС 110/35/10 "Дим"  
Амурская область, Тамбовский район

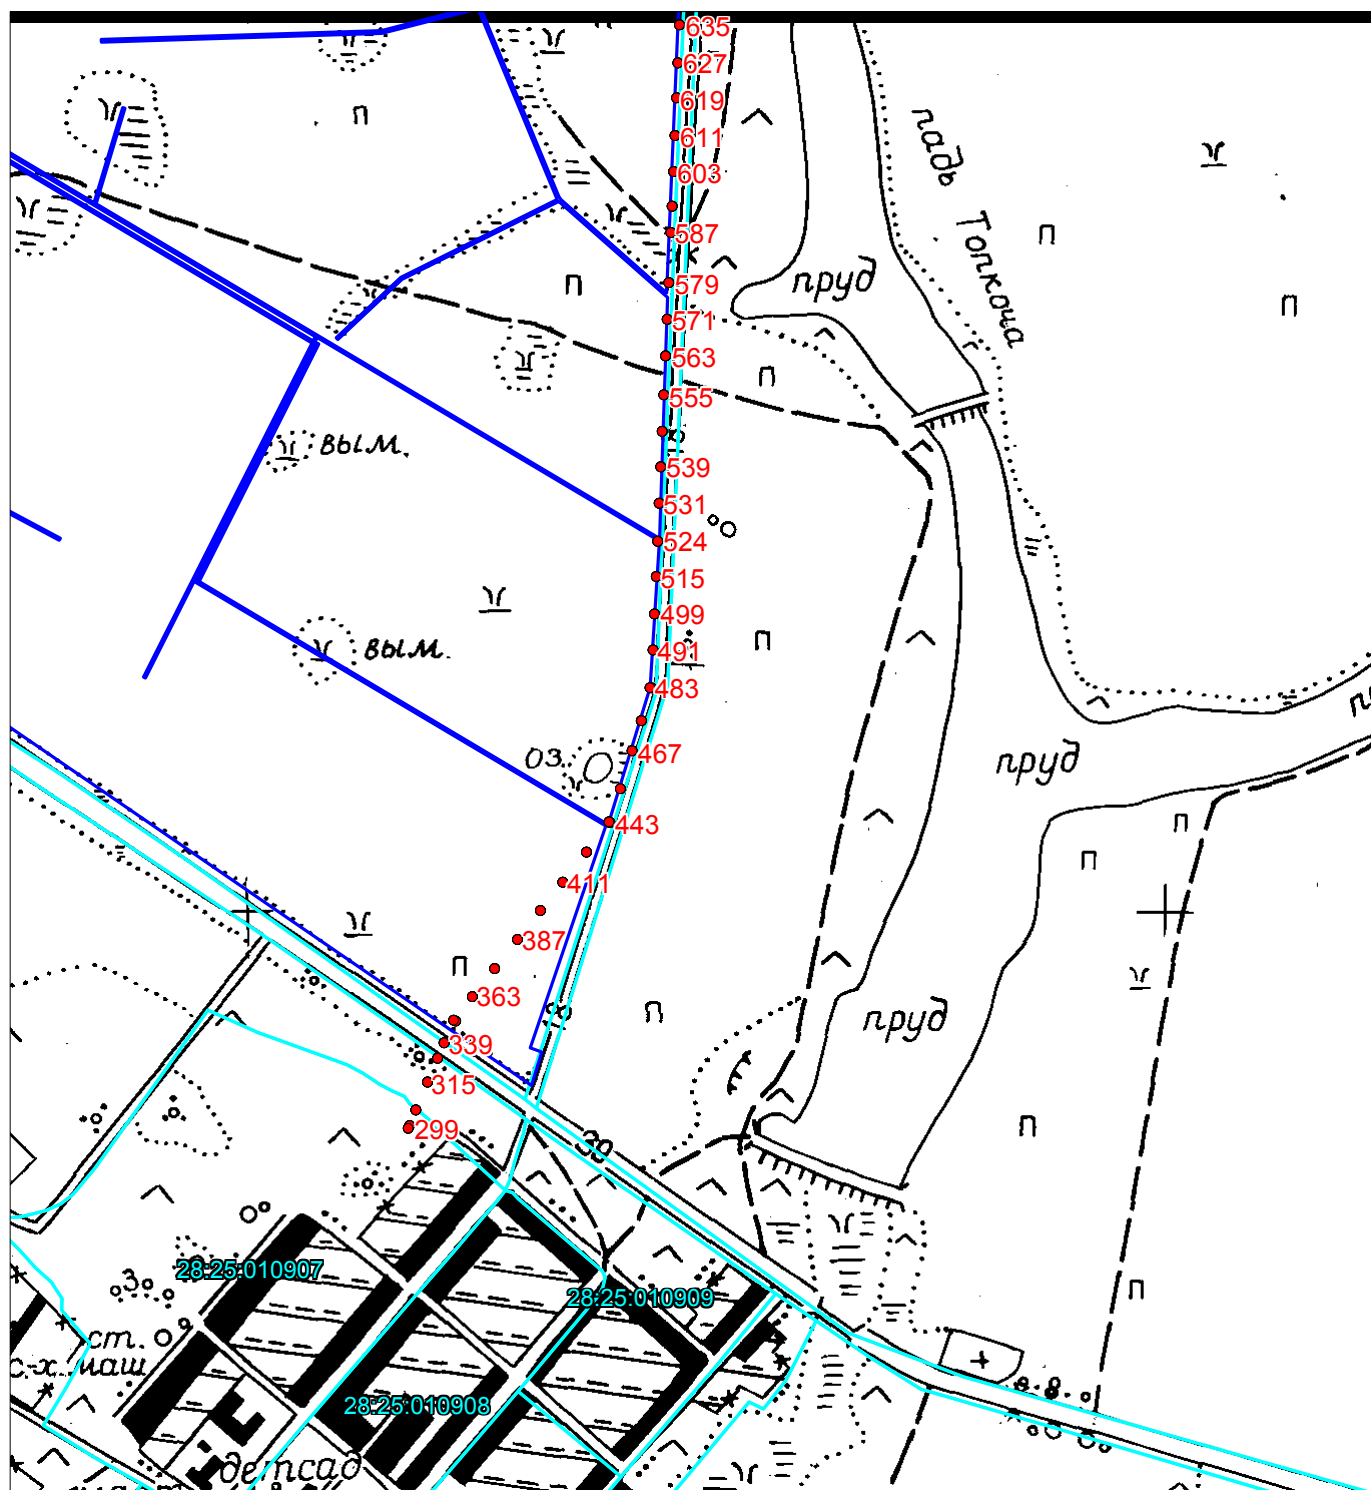

Масштаб 1:115100

Подпись: Куденков А.Ю.  
Дата: 26.09.2019 г