


Амурская область, Тамбовский район

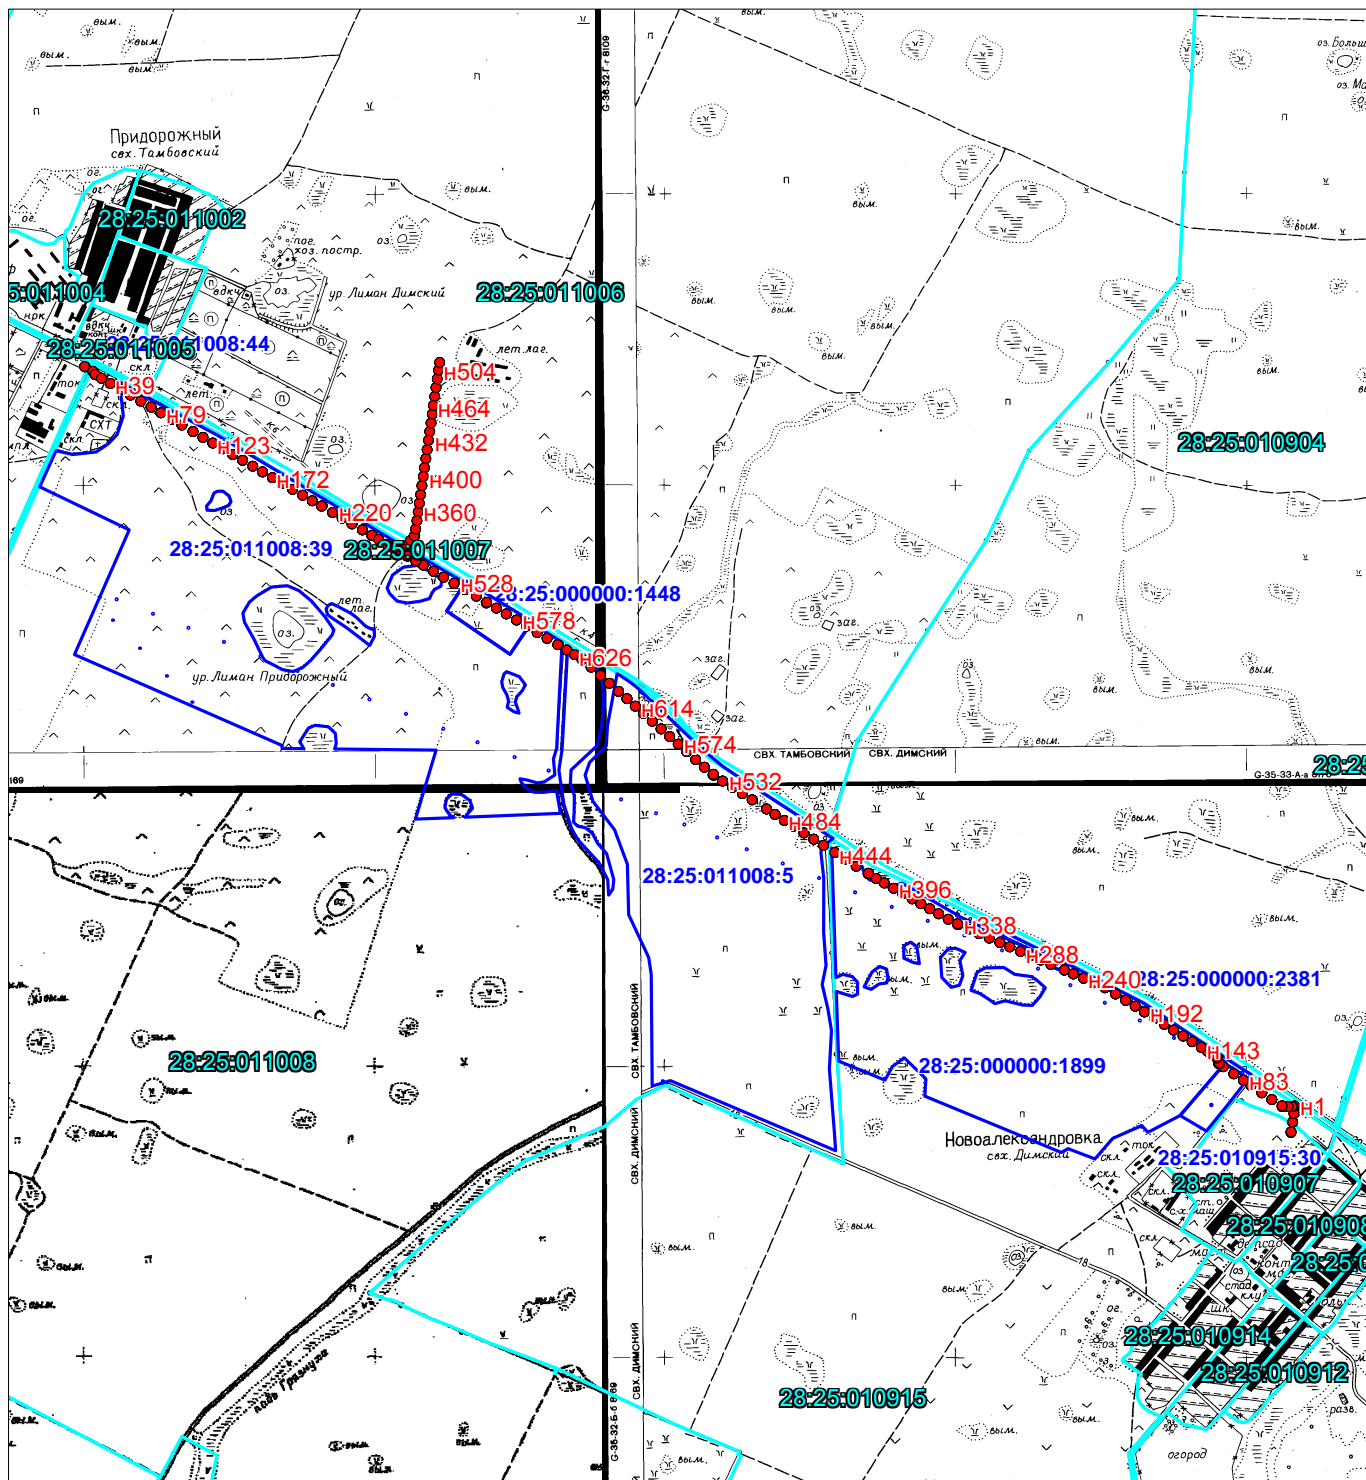


Масштаб 1:52000

Подпись: Куденков А.Ю.

Дата: 13.01.2020 г


Схема расположения
публичного сервитута
ВЛ-10кВ Ф-3 ПС 110/35/10 "Дим"
Амурская область, Тамбовский район

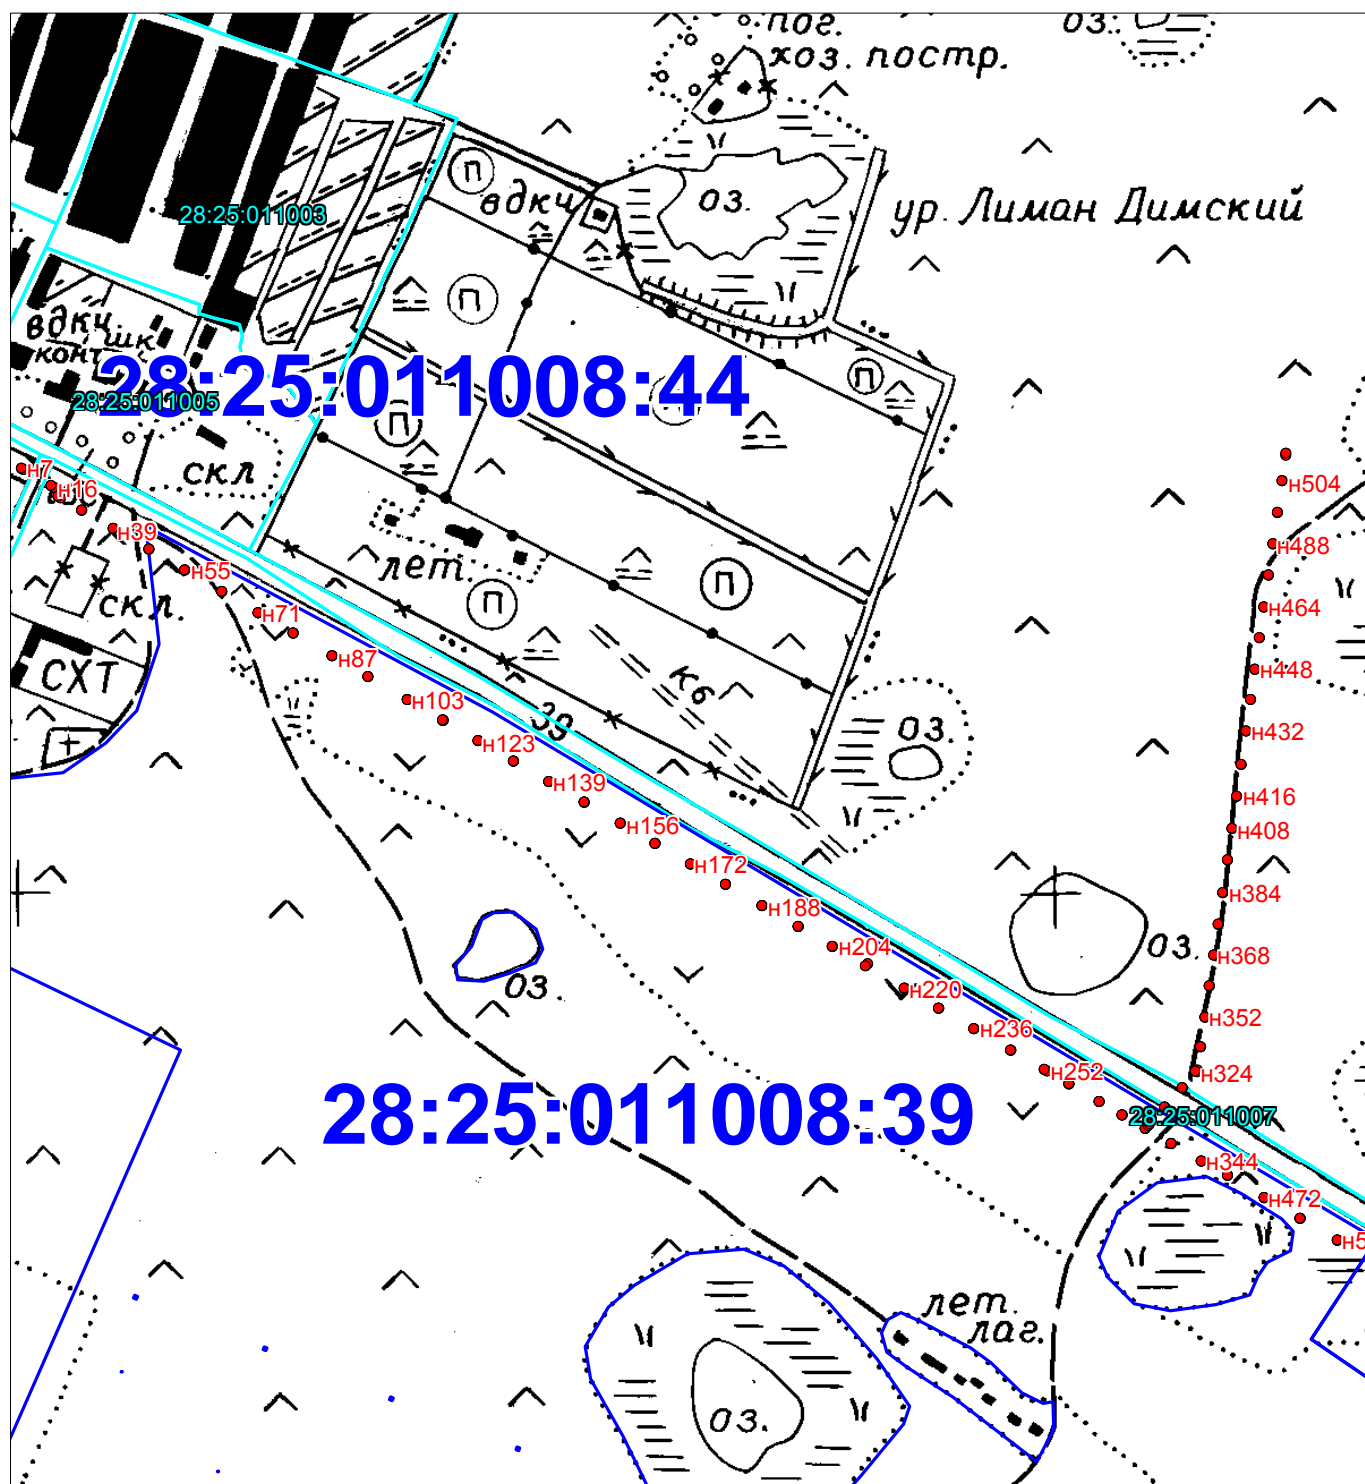

Масштаб 1:14600

Подпись: Куденков А.Ю.
Дата: 13.01.2020 г


Схема расположения
публичного сервитута
ВЛ-10кВ Ф-3 ПС 110/35/10 "Дим"
Амурская область, Тамбовский район

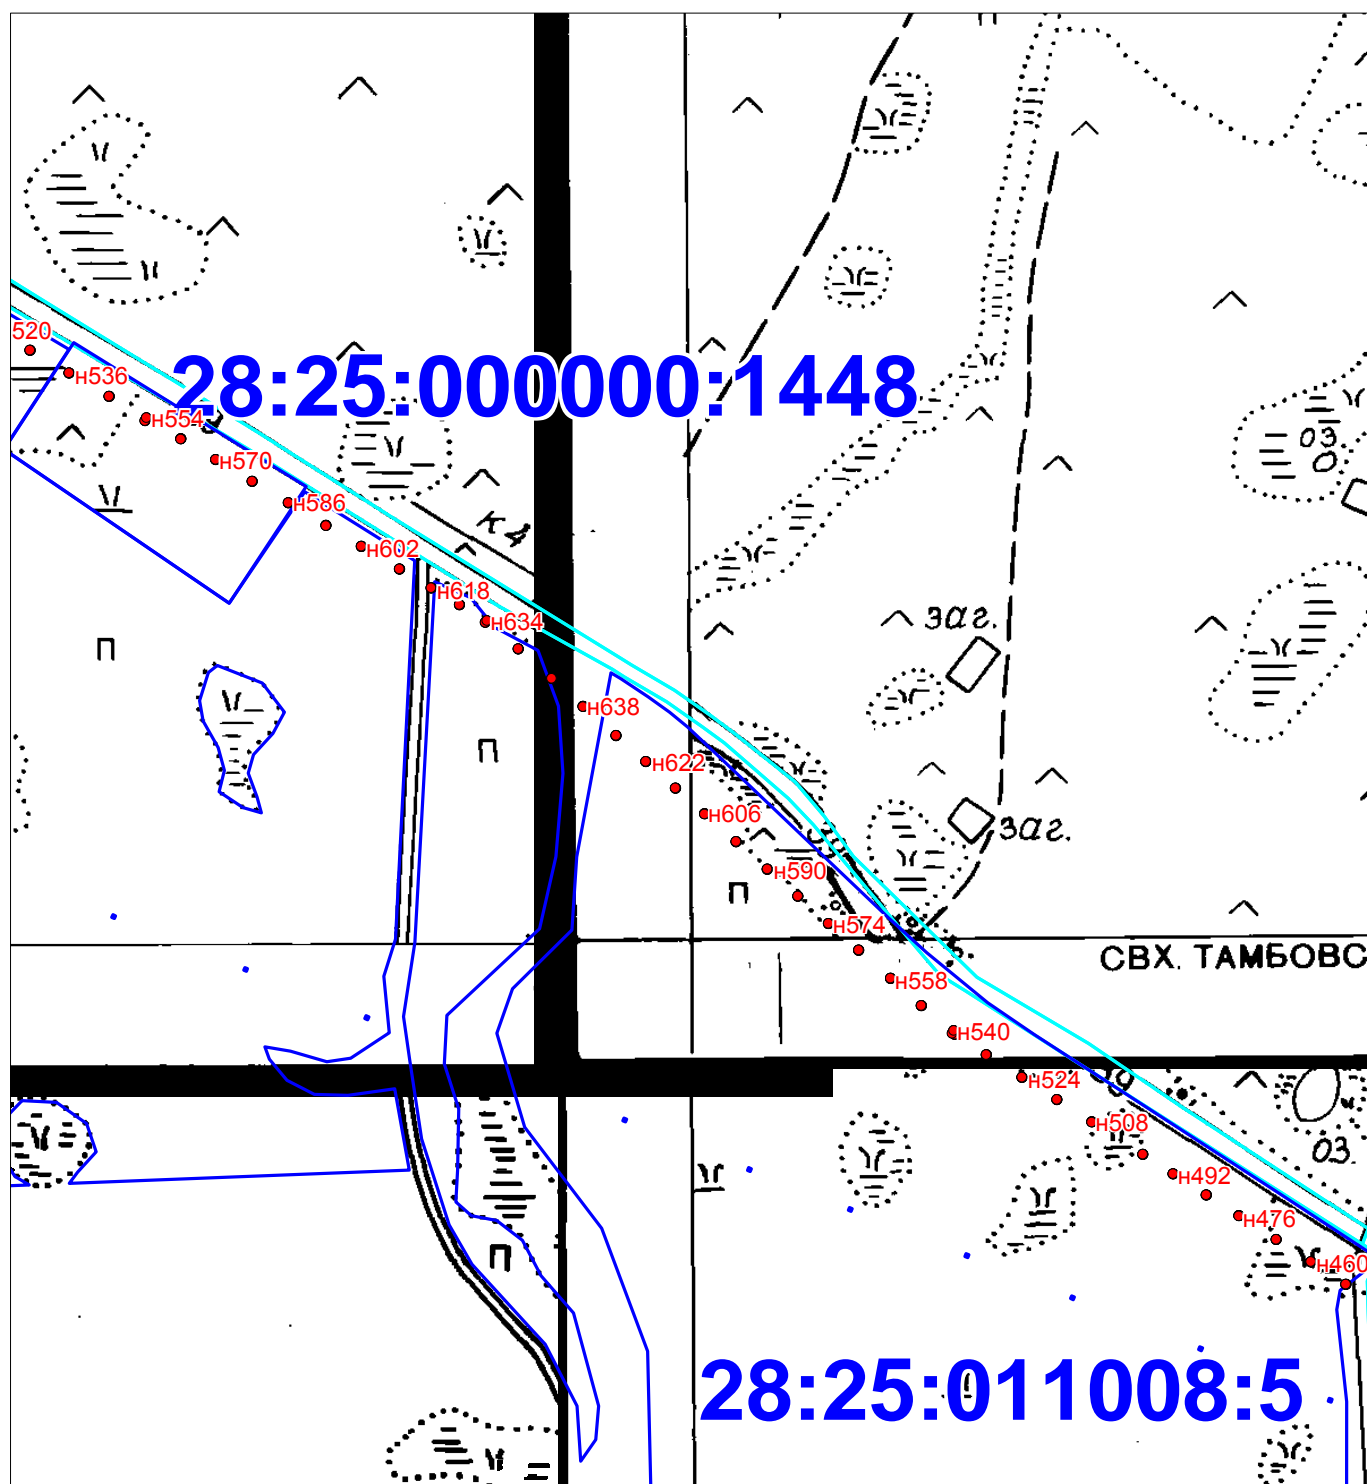

Масштаб 1:14600

Подпись: Куденков А.Ю.
Дата: 13.01.2020 г


Схема расположения
публичного сервитута
ВЛ-10кВ Ф-3 ПС 110/35/10 "Дим"
Амурская область, Тамбовский район

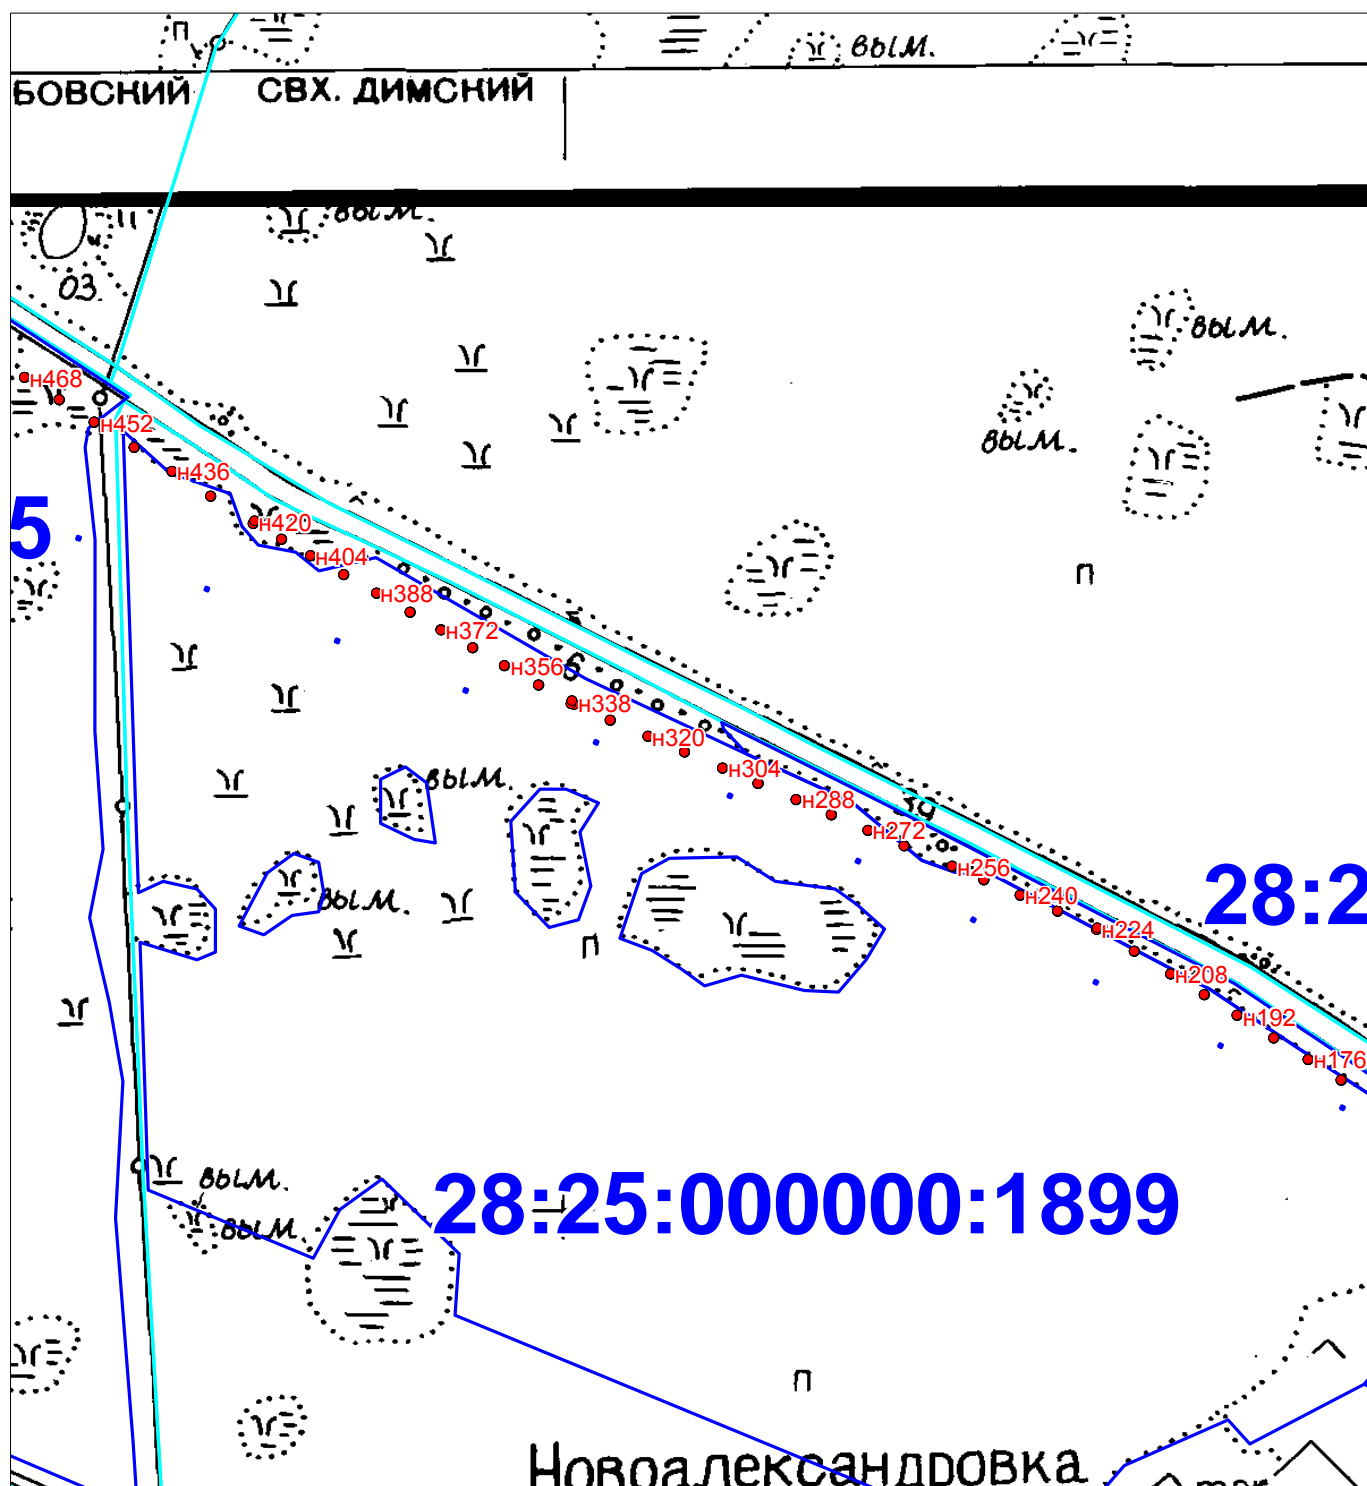

Масштаб 1:14600

Подпись: Куденков А.Ю.
Дата: 13.01.2020 г

Схема расположения
публичного сервитута
ВЛ-10кВ Ф-3 ПС 110/35/10 "Дим"
Амурская область, Тамбовский район

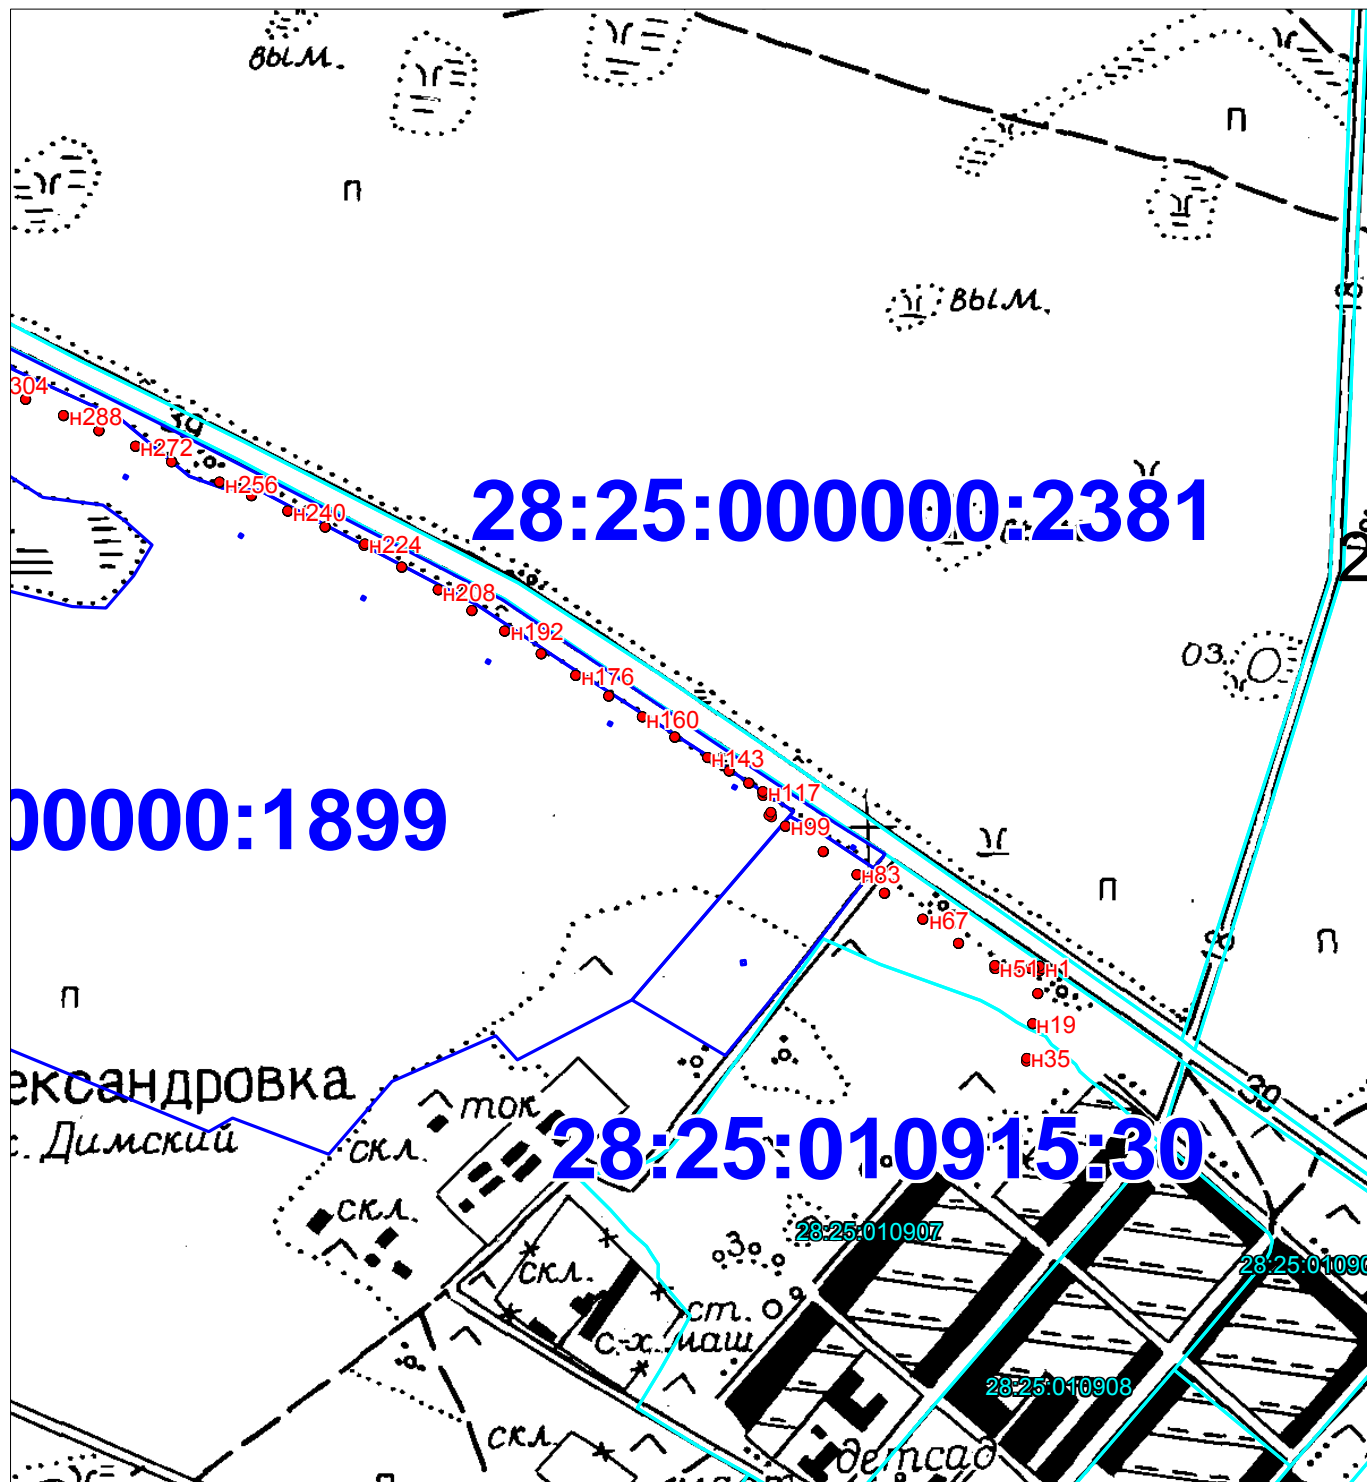

Масштаб 1:14600

Подпись: Куденков А.Ю.
Дата: 13.01.2020 г