



Схема расположения
Публичного сервитута
ВЛ-0.4 с. Раздольное
Амурская область, Тамбовский район, с. Раздольное

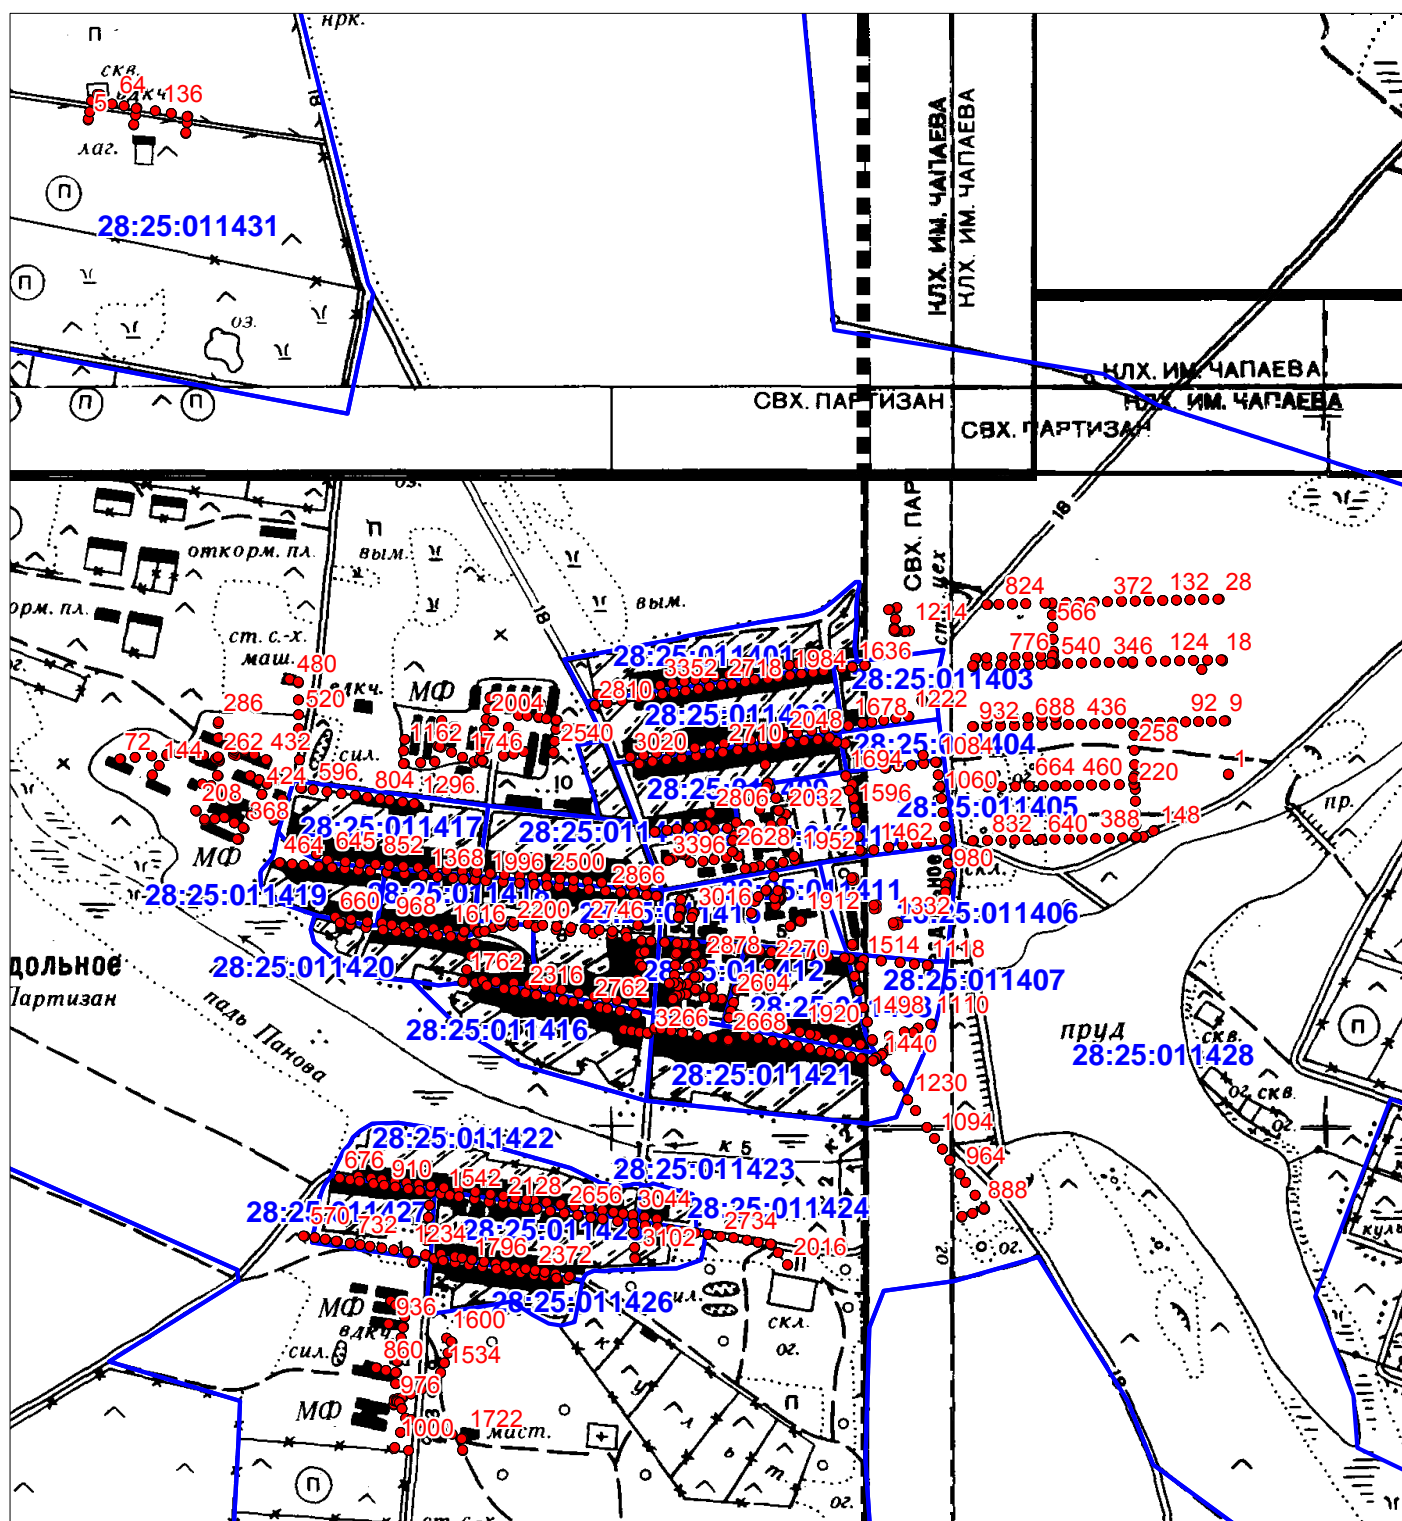

Масштаб 1:21180

Подпись: Куденков А.Ю.
Дата: 25.12.2019 г.


Схема расположения
Публичного сервитута
ВЛ-0.4 с. Раздольное
Амурская область, Тамбовский район, с. Раздольное

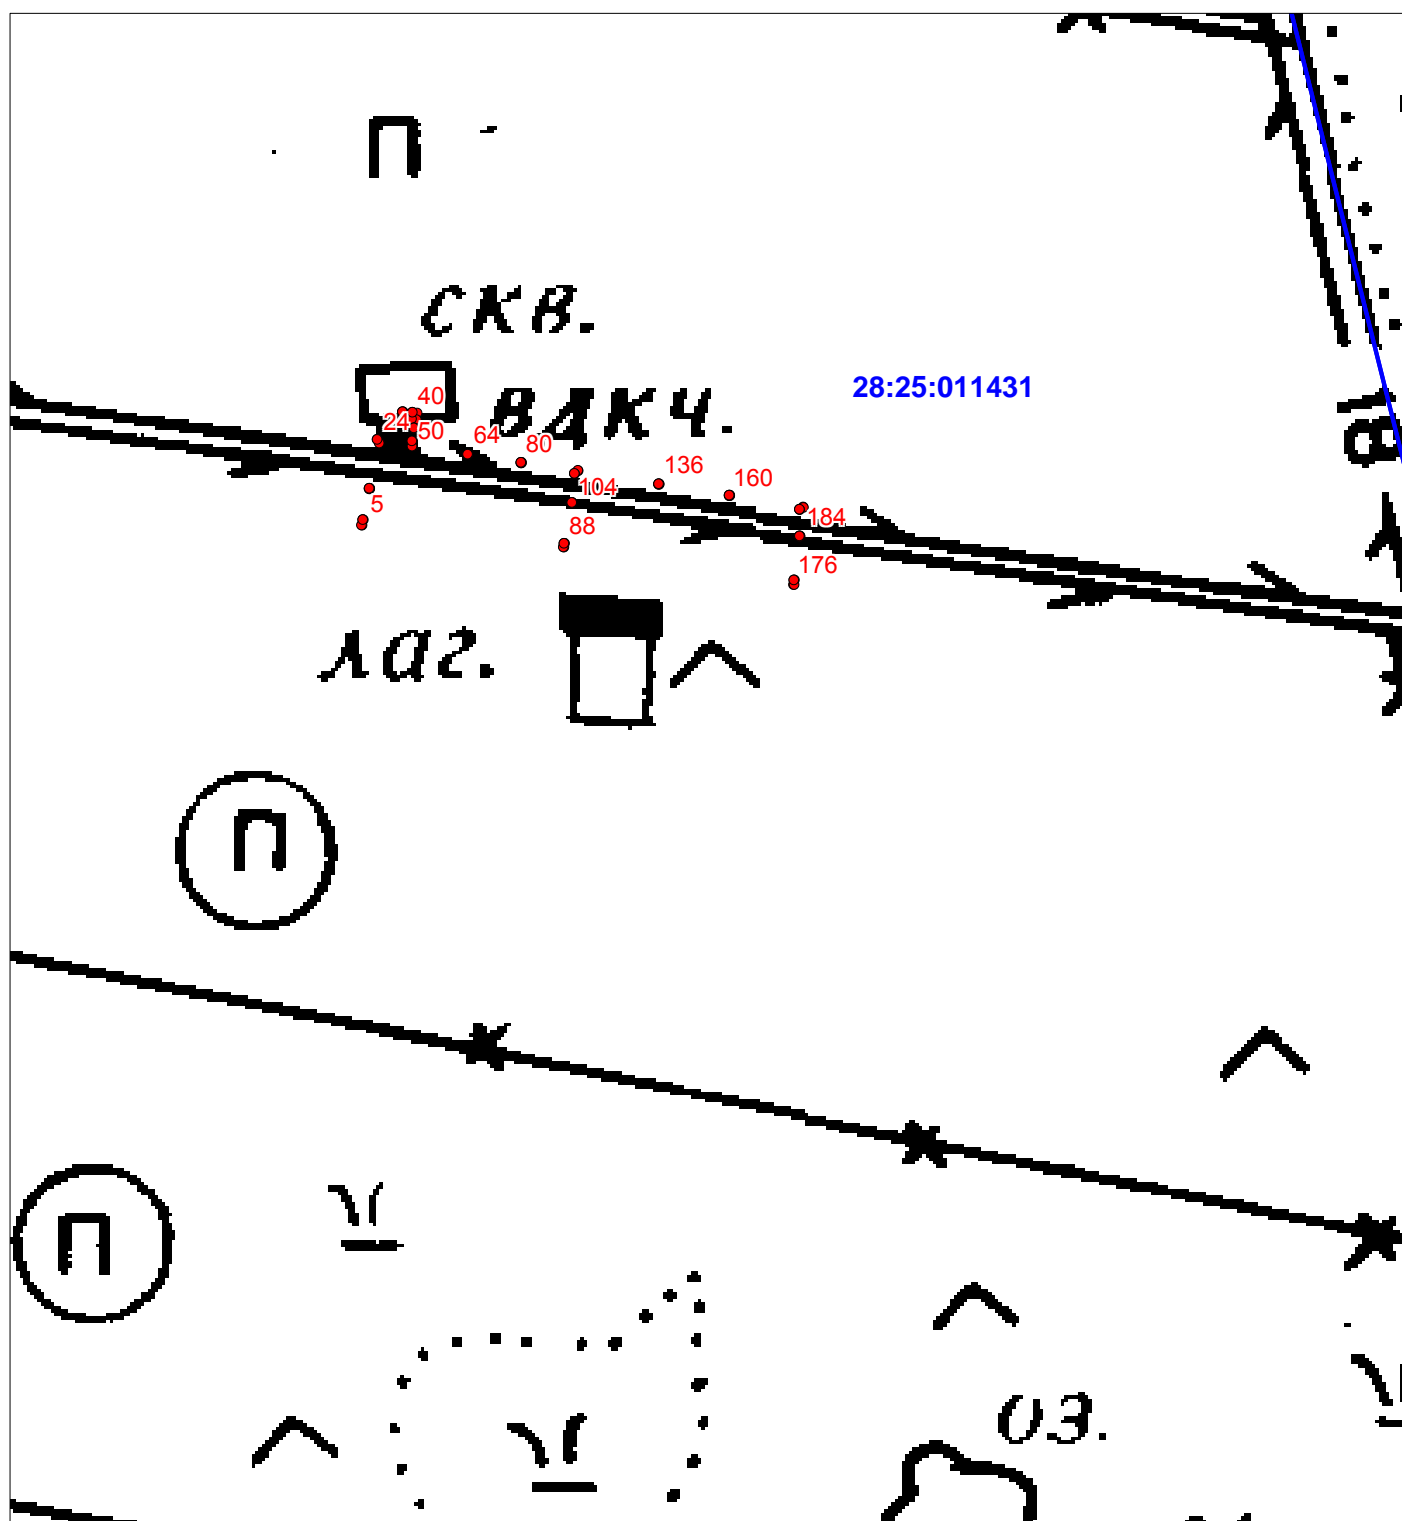

Масштаб 1:4794

Подпись: Куденков А.Ю.
Дата: 25.12.2019 г.

Схема расположения
Публичного сервитута
ВЛ-0.4 с. Раздольное
Амурская область, Тамбовский район, с. Раздольное

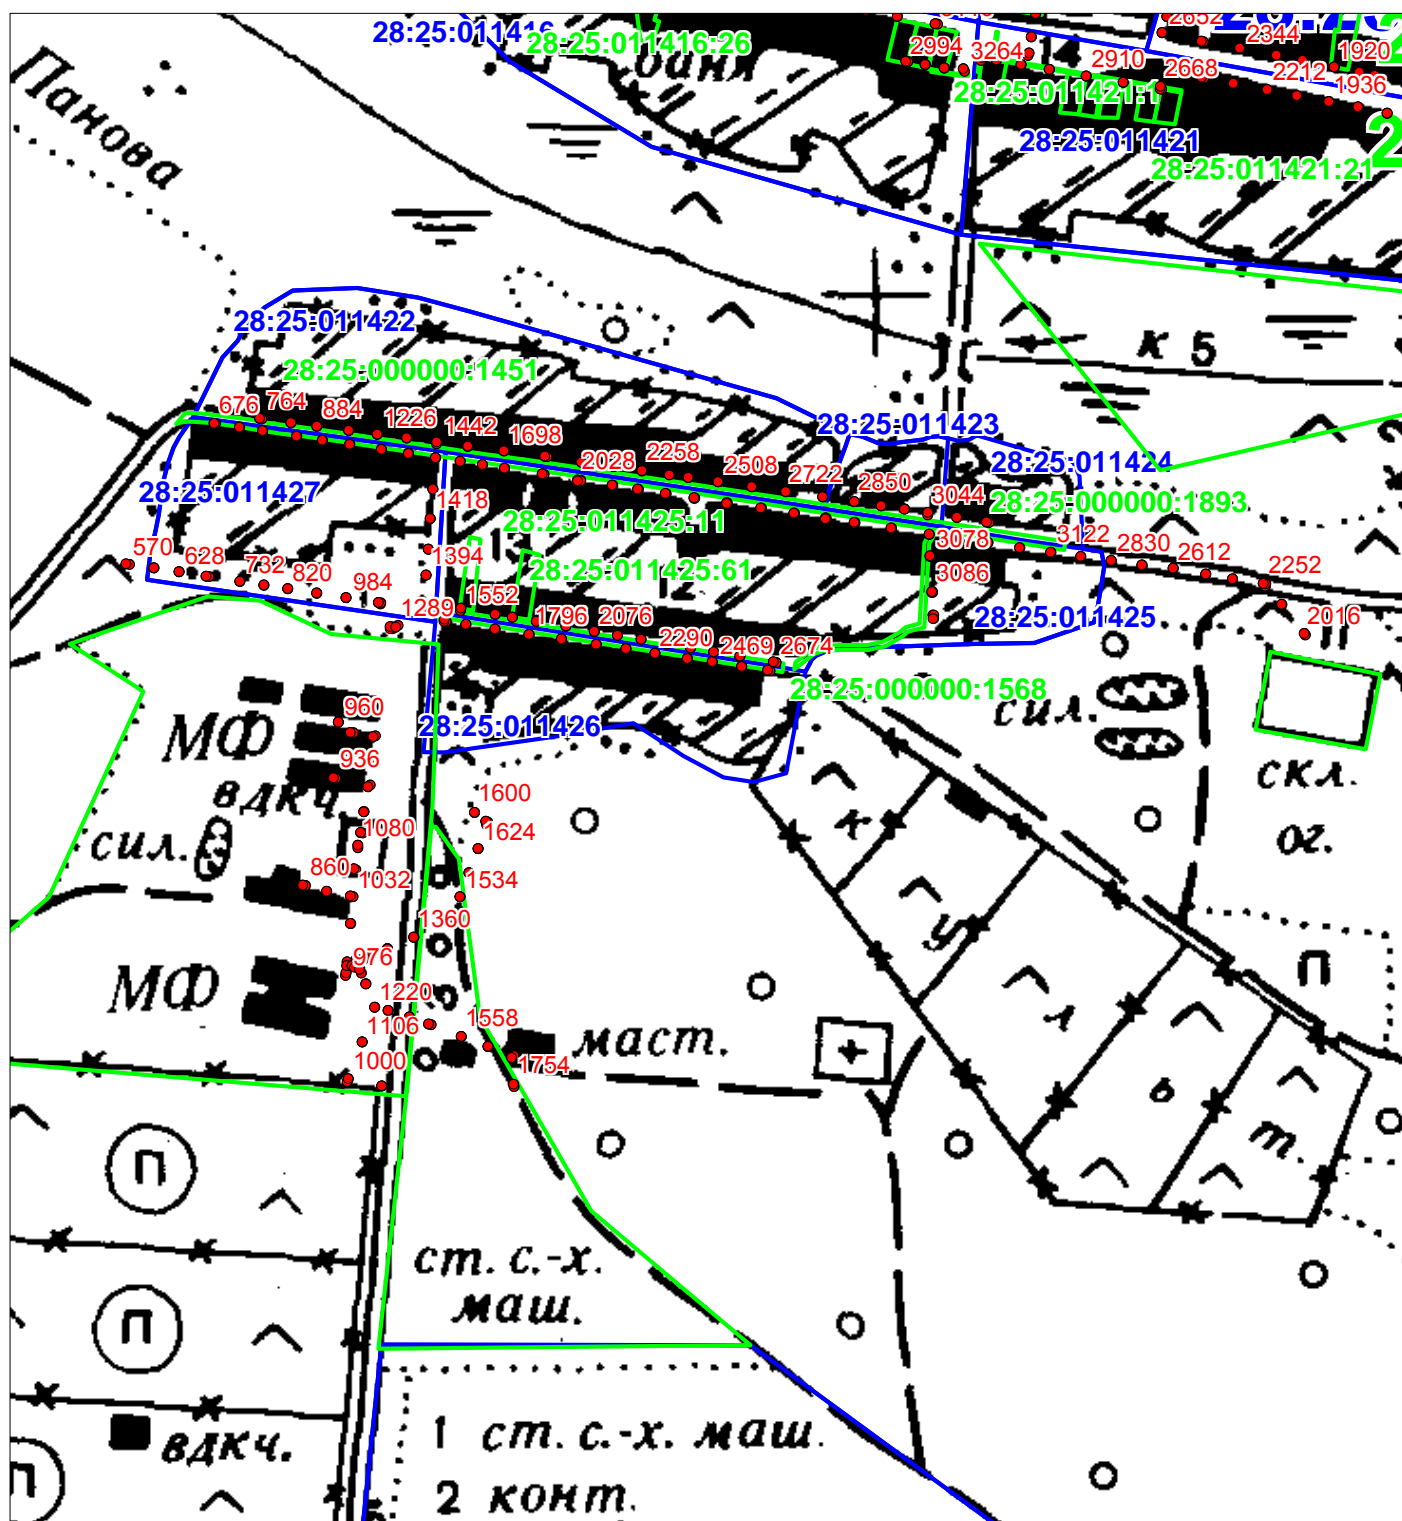

Масштаб 1:8700

Подпись: Куденков А.Ю.
Дата: 25.12.2019 г.


Схема расположения
Публичного сервитута
ВЛ-0.4 с. Раздольное
Амурская область, Тамбовский район, с. Раздольное



Масштаб 1:8700

Подпись: Куденков А.Ю.
Дата: 25.12.2019 г.


Схема расположения
Публичного сервитута
ВЛ-0.4 с. Раздольное
Амурская область, Тамбовский район, с. Раздольное

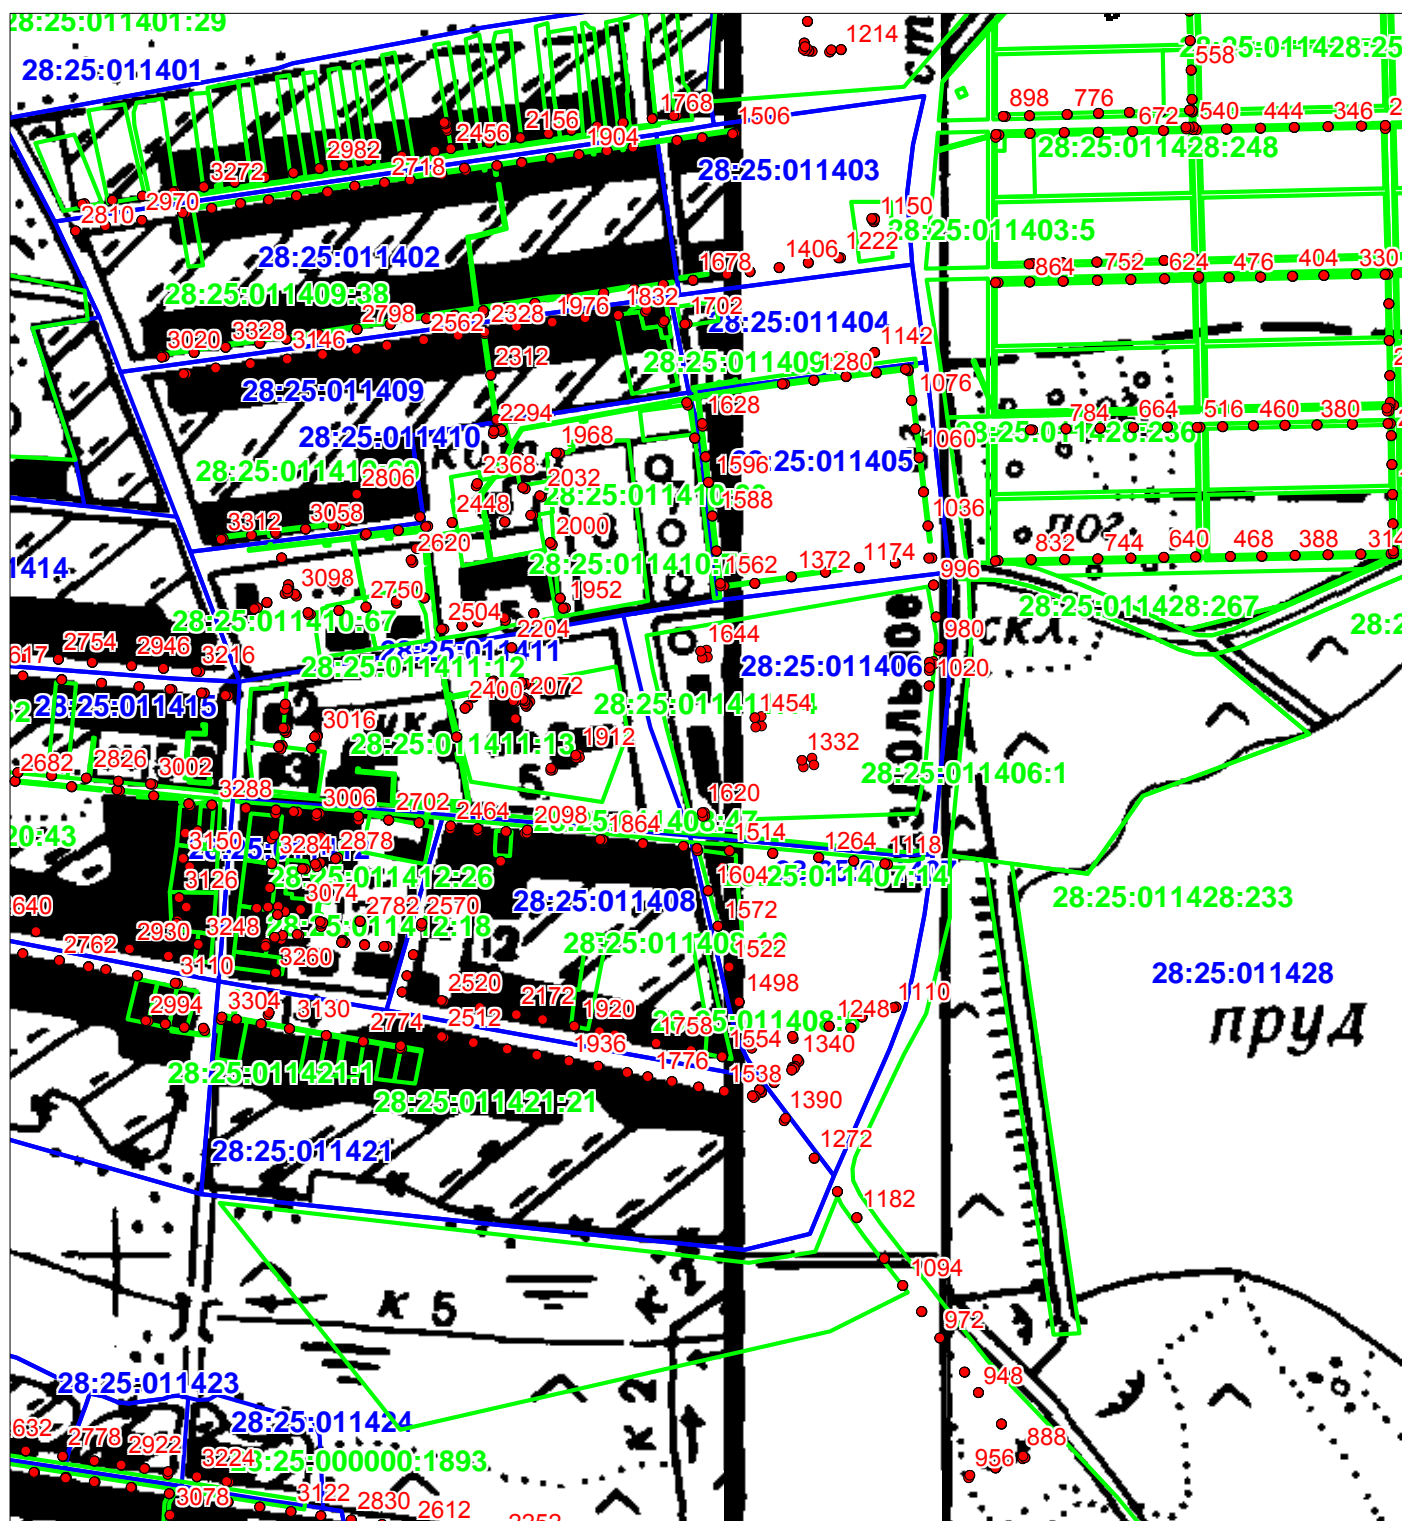

Масштаб 1:8700

Подпись: Куденков А.Ю.
Дата: 25.12.2019 г.

Схема расположения
Публичного сервитута
ВЛ-0.4 с. Раздольное
Амурская область, Тамбовский район, с. Раздольное

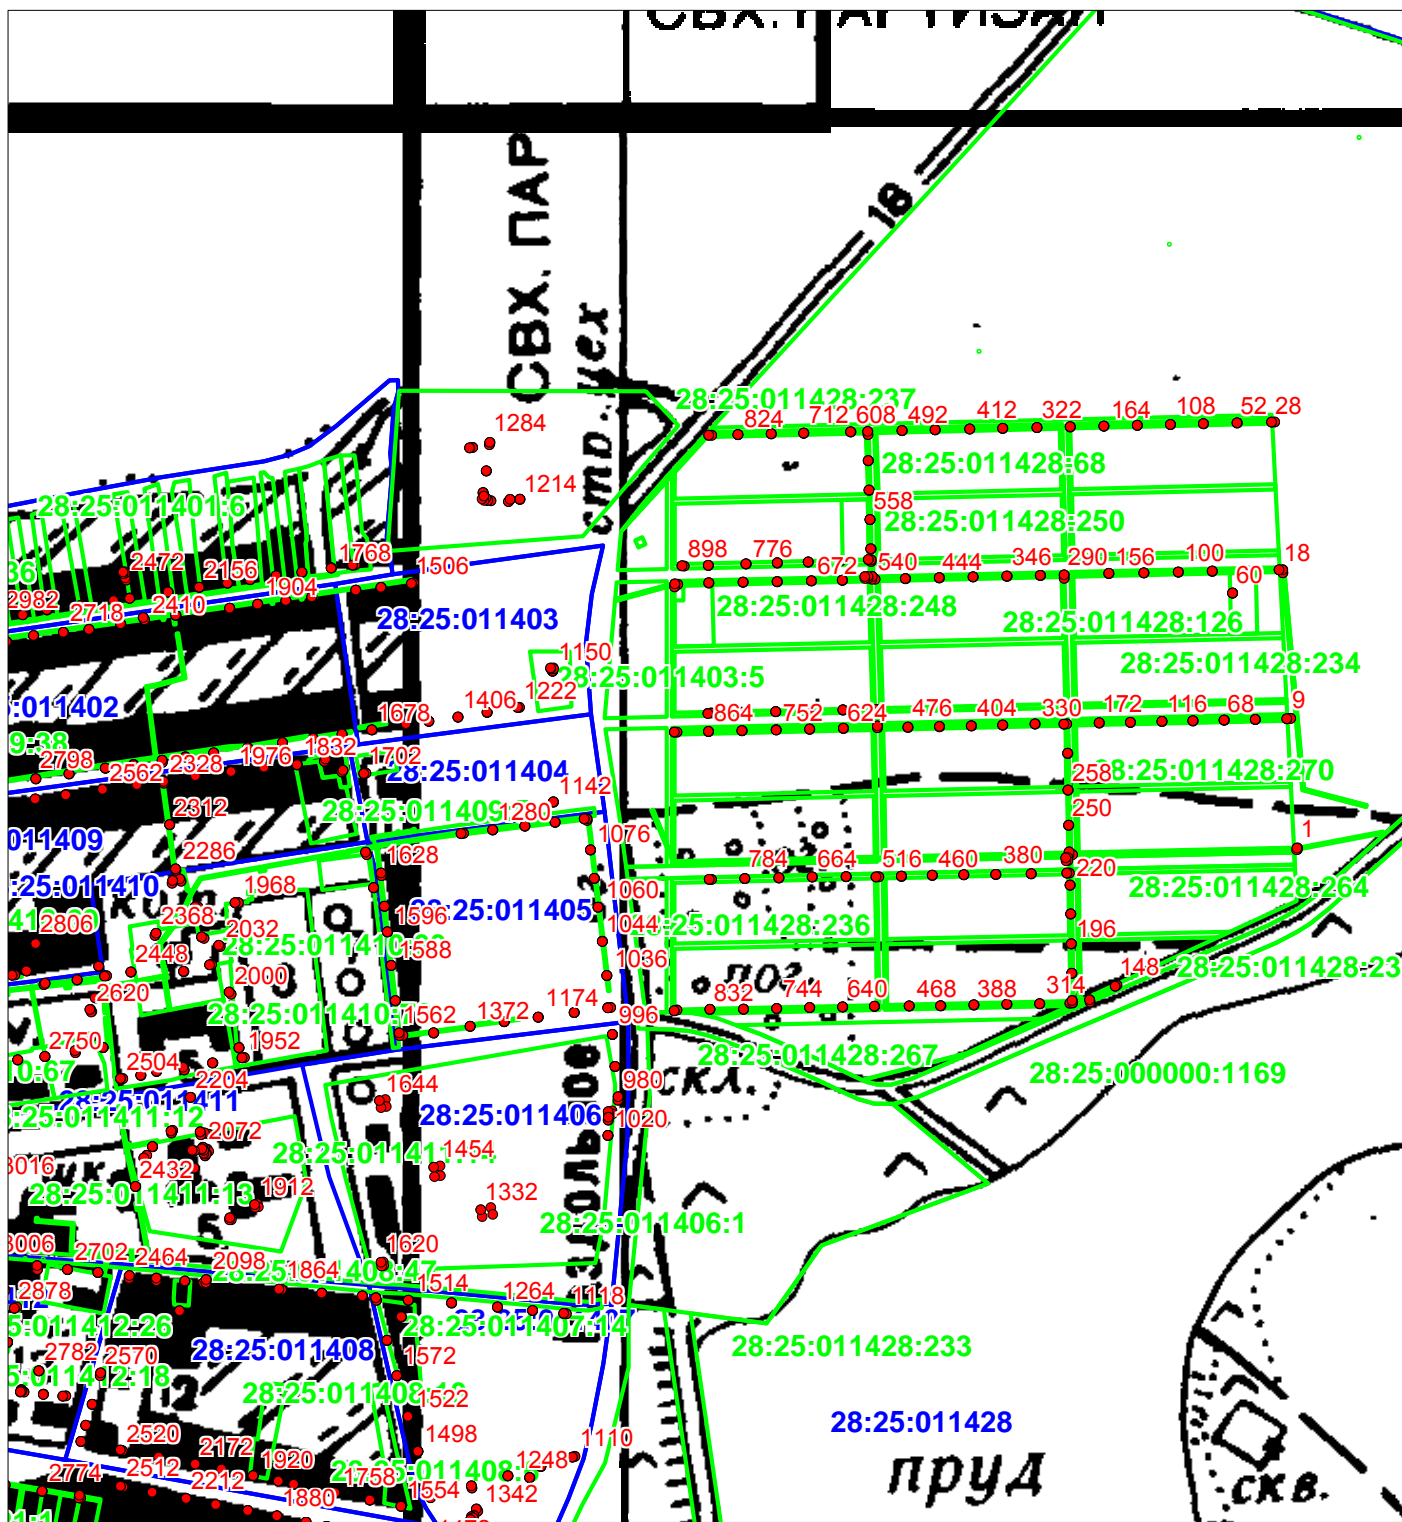

Масштаб 1:8700

Подпись: Куденков А.Ю.
Дата: 25.12.2019 г.